



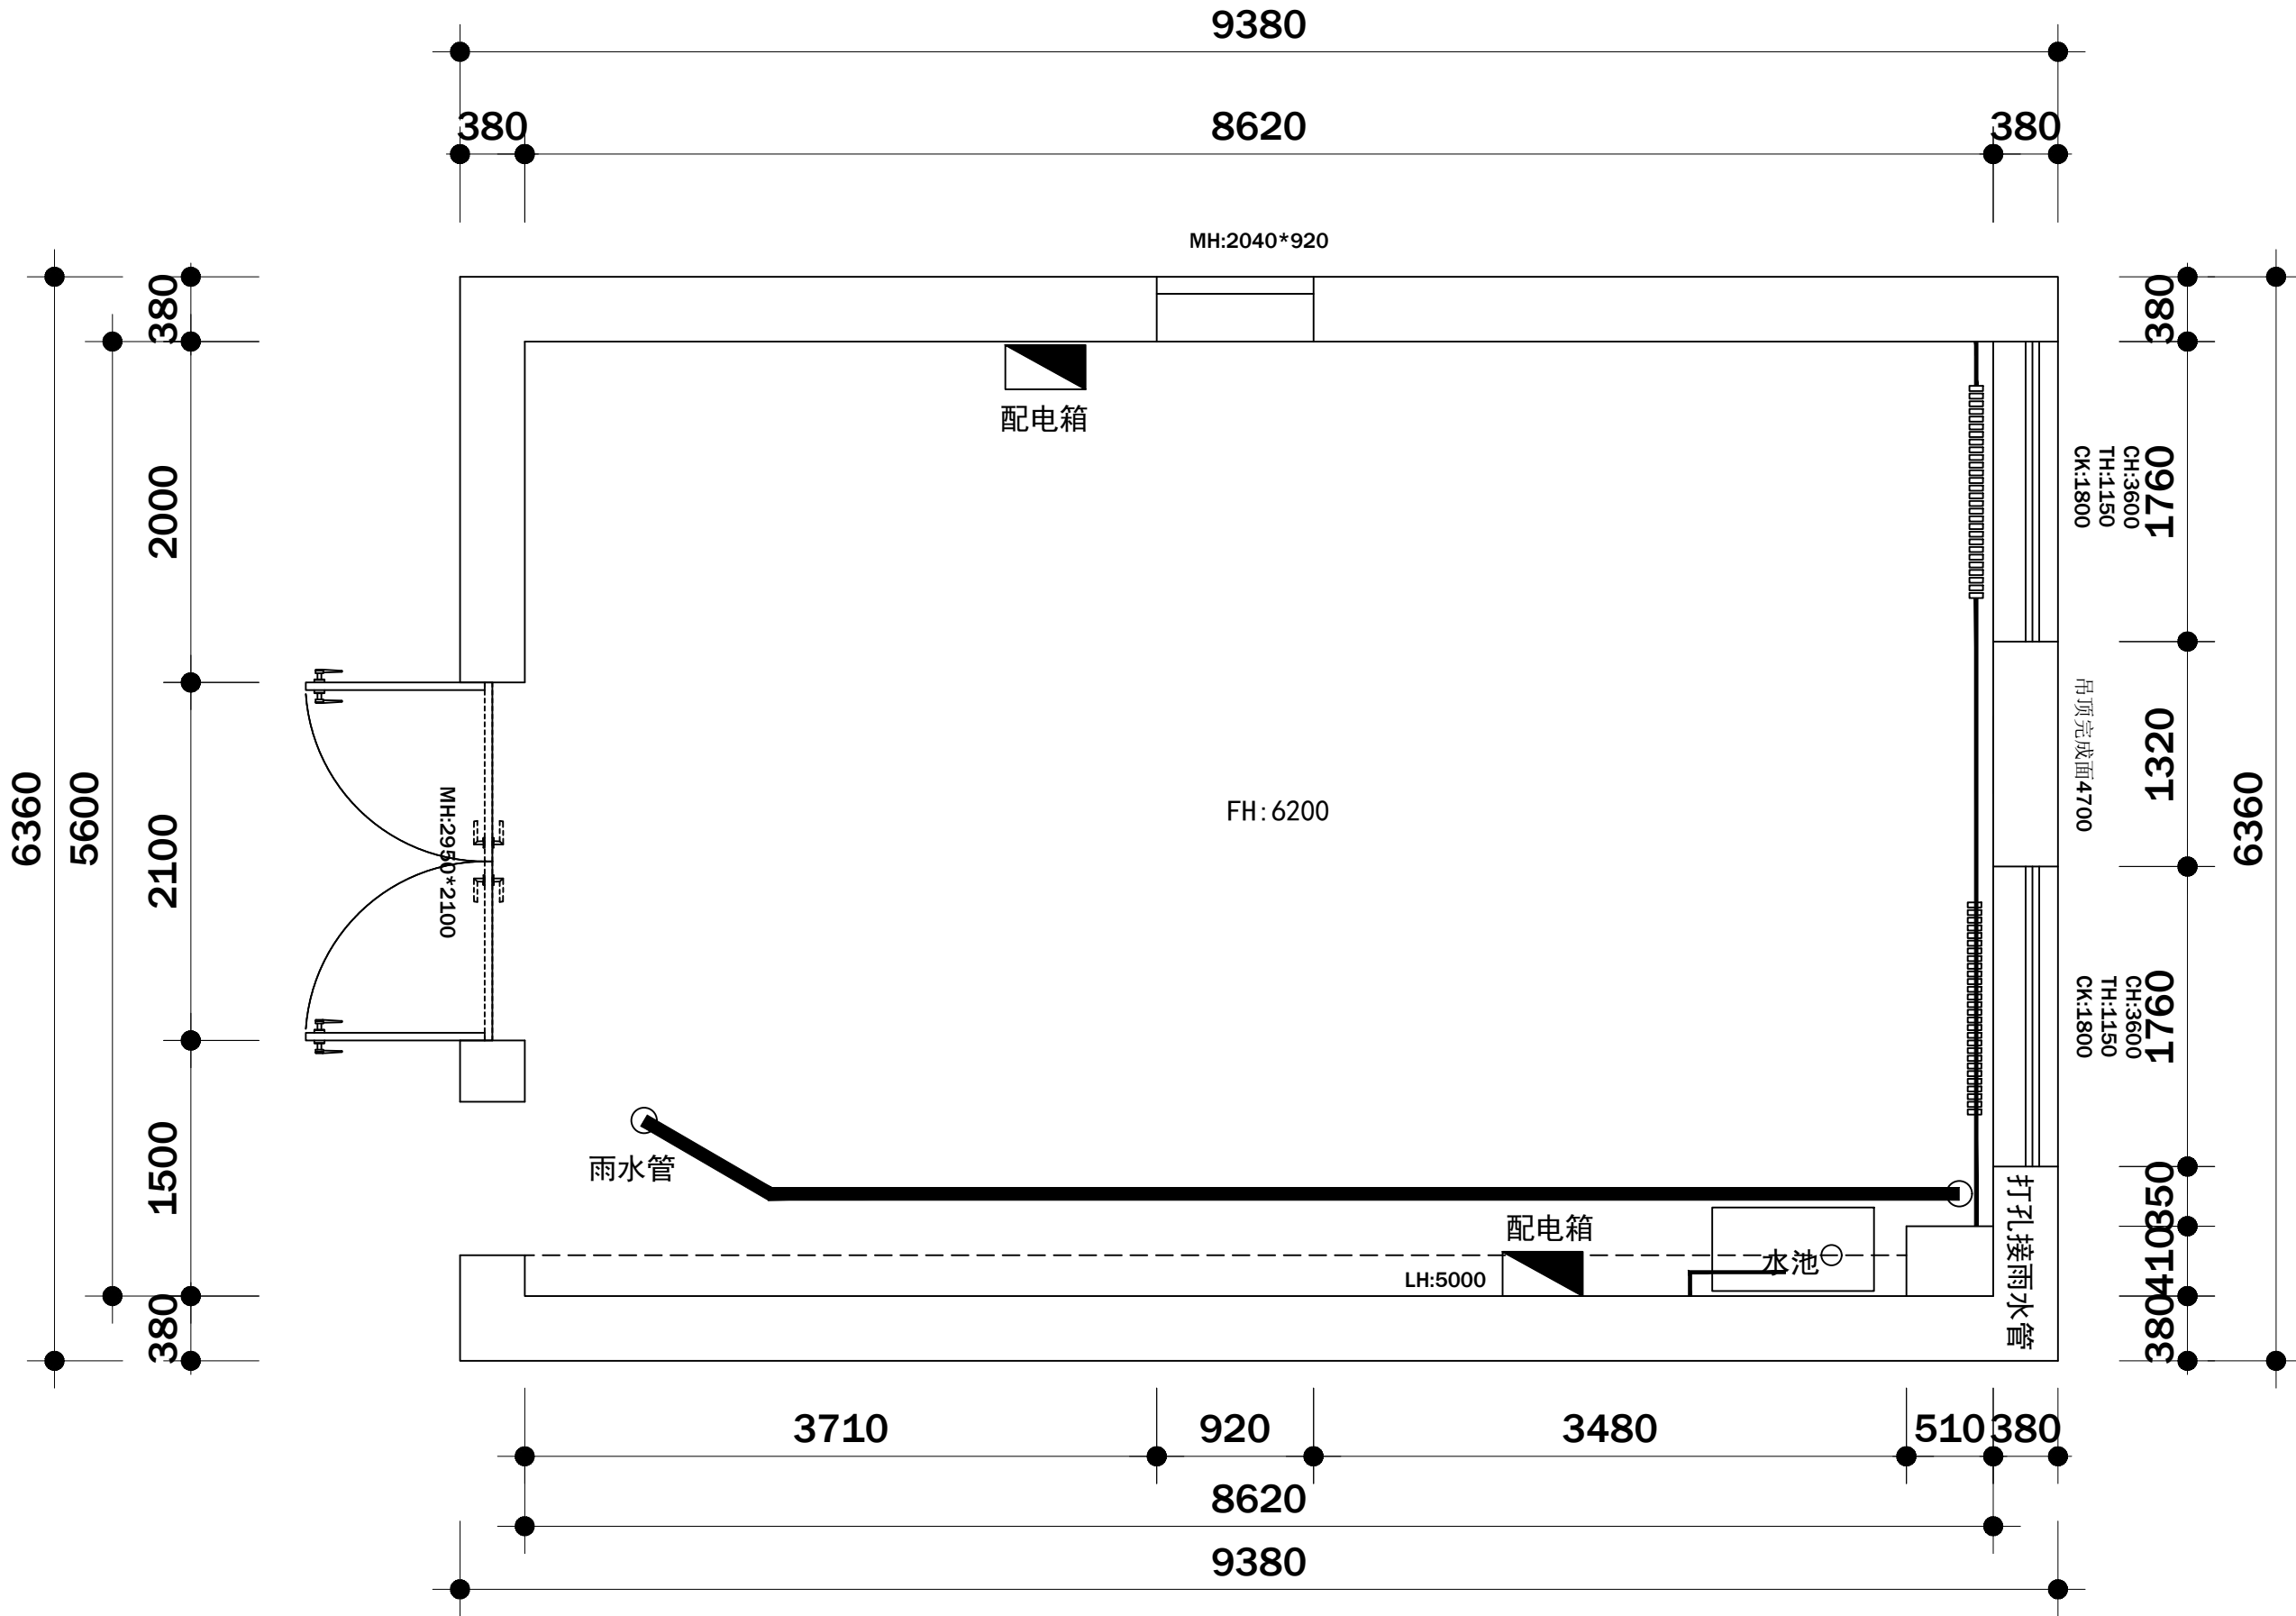

实验室原始平面图

修订 Revisions
△

注释
Notes
特殊注解

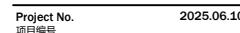


科研类空间设计
玉泉路19号院

Scale	1:70
比例	

Drawing No.
圖紙編號

Date. 日期 ©2026.07.0




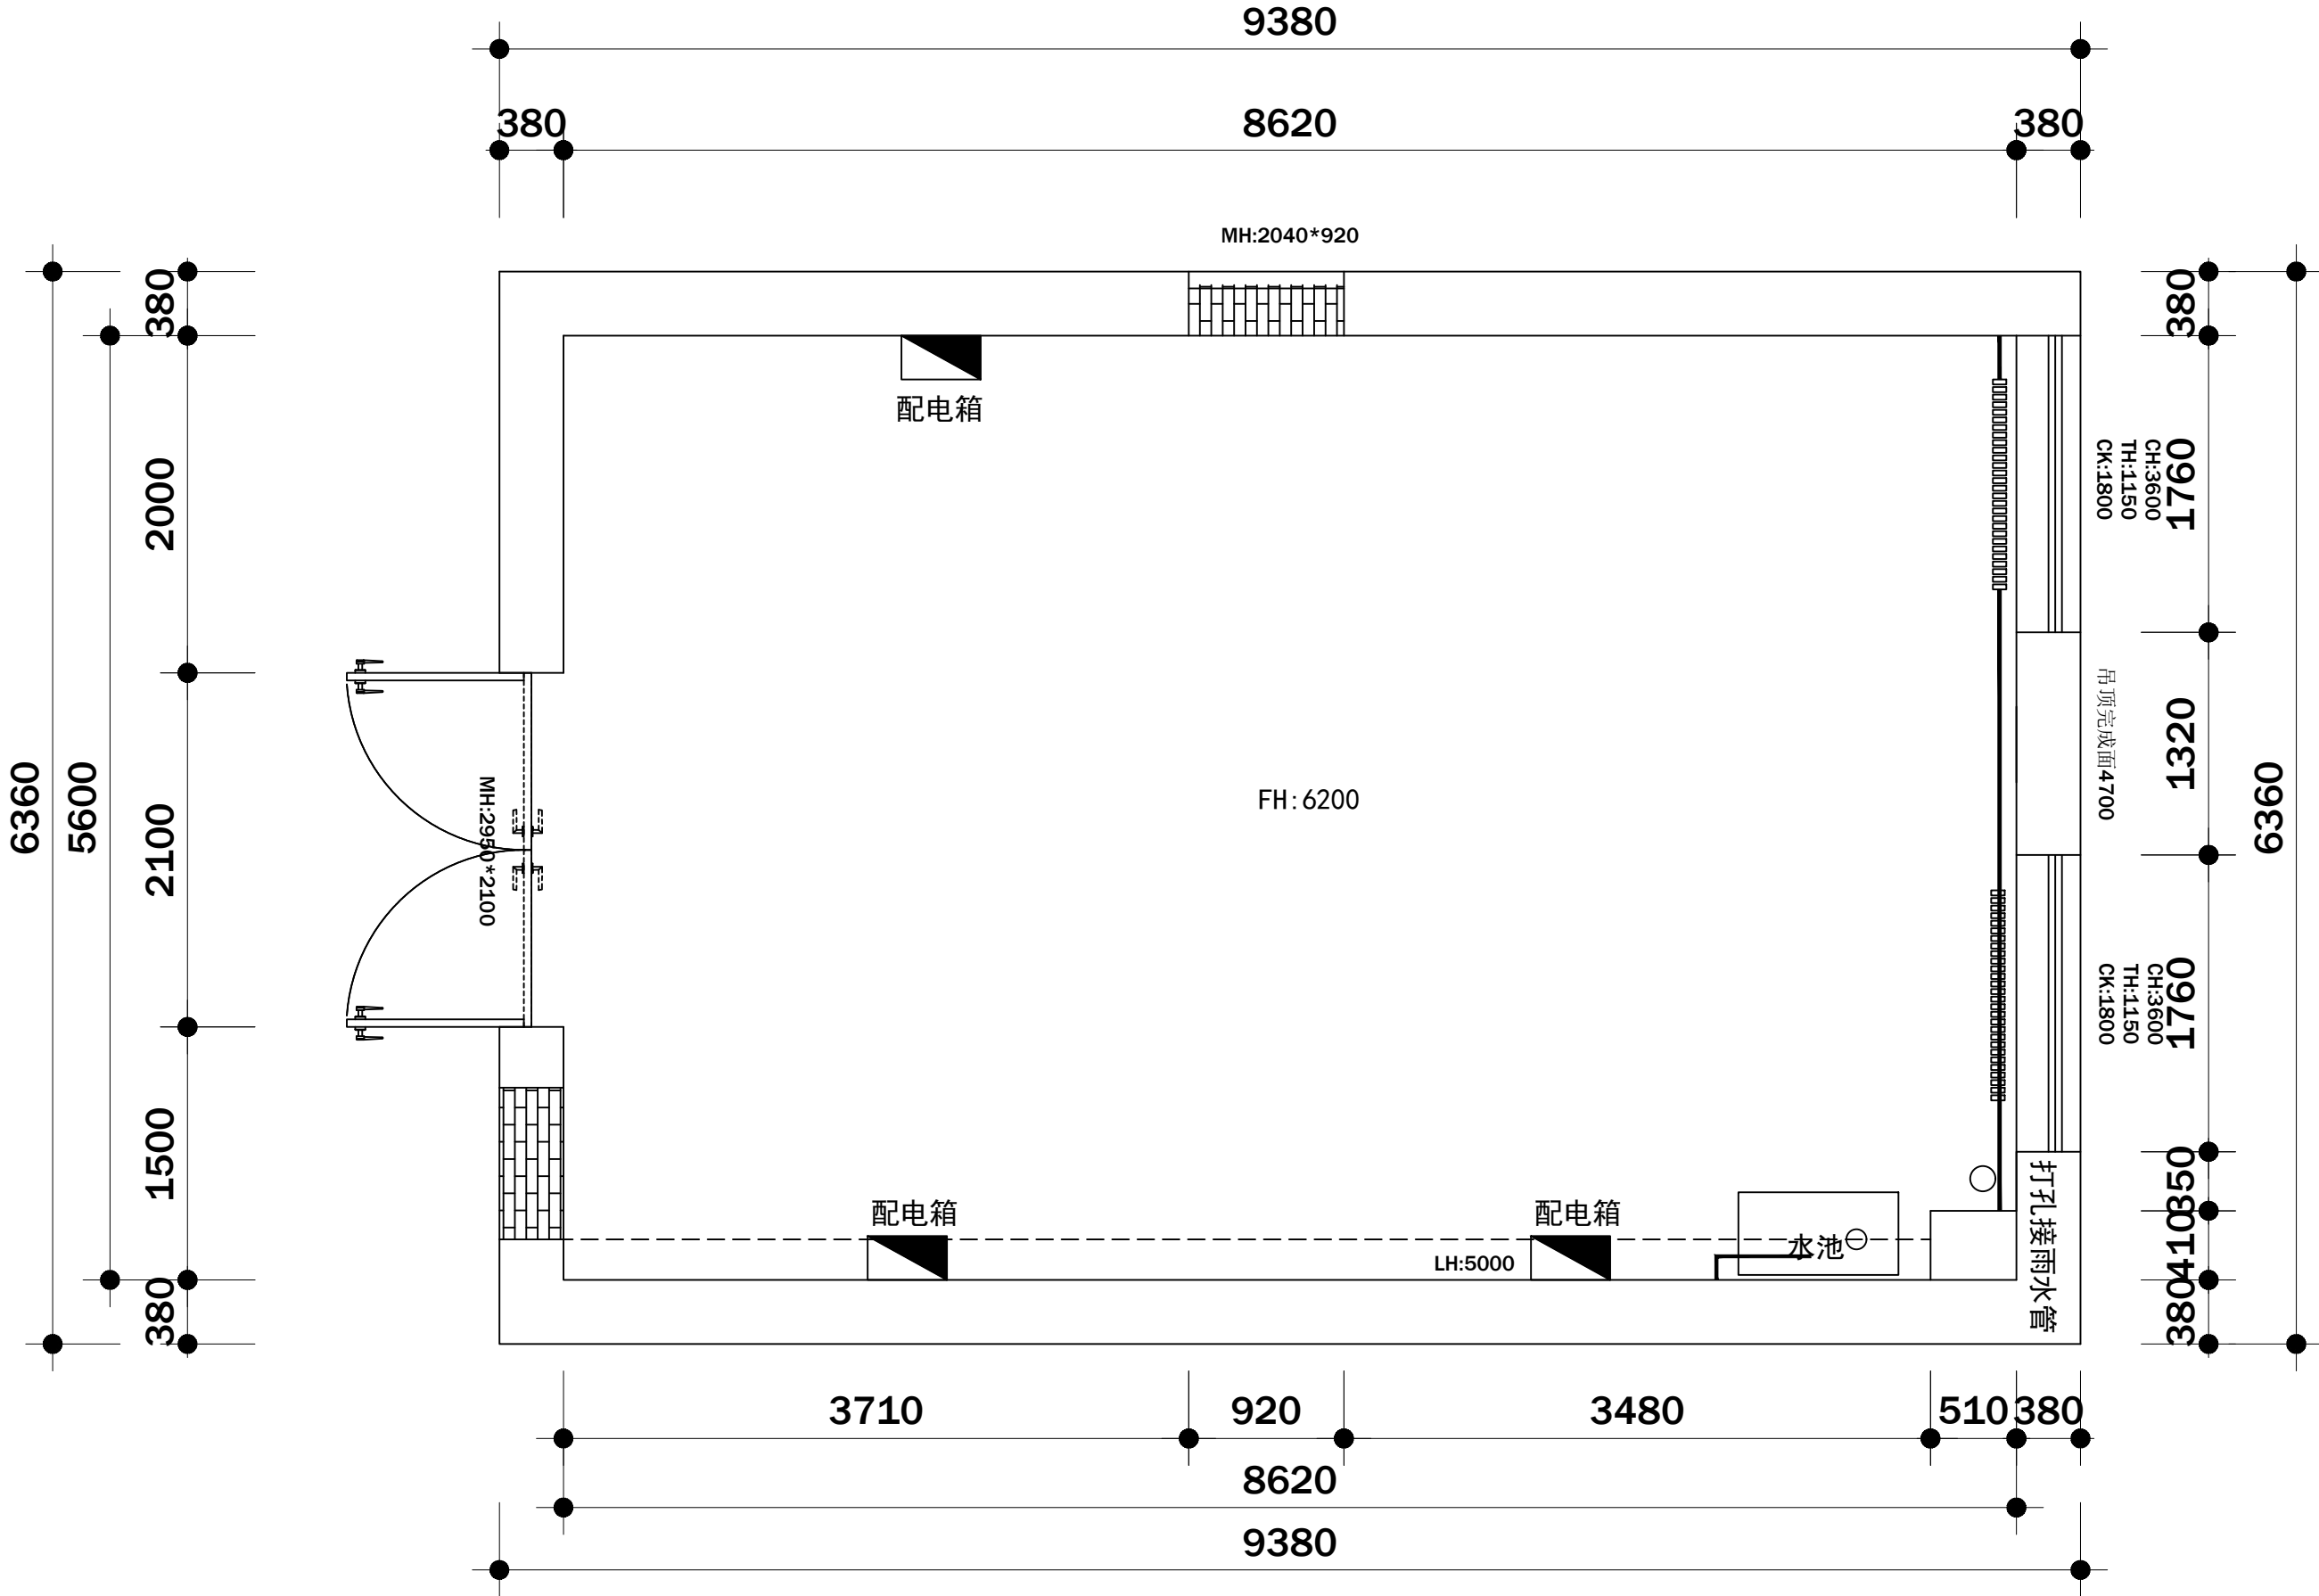

实验室平面布局图

修订 Revisions
△


注释 Notes
特殊注解

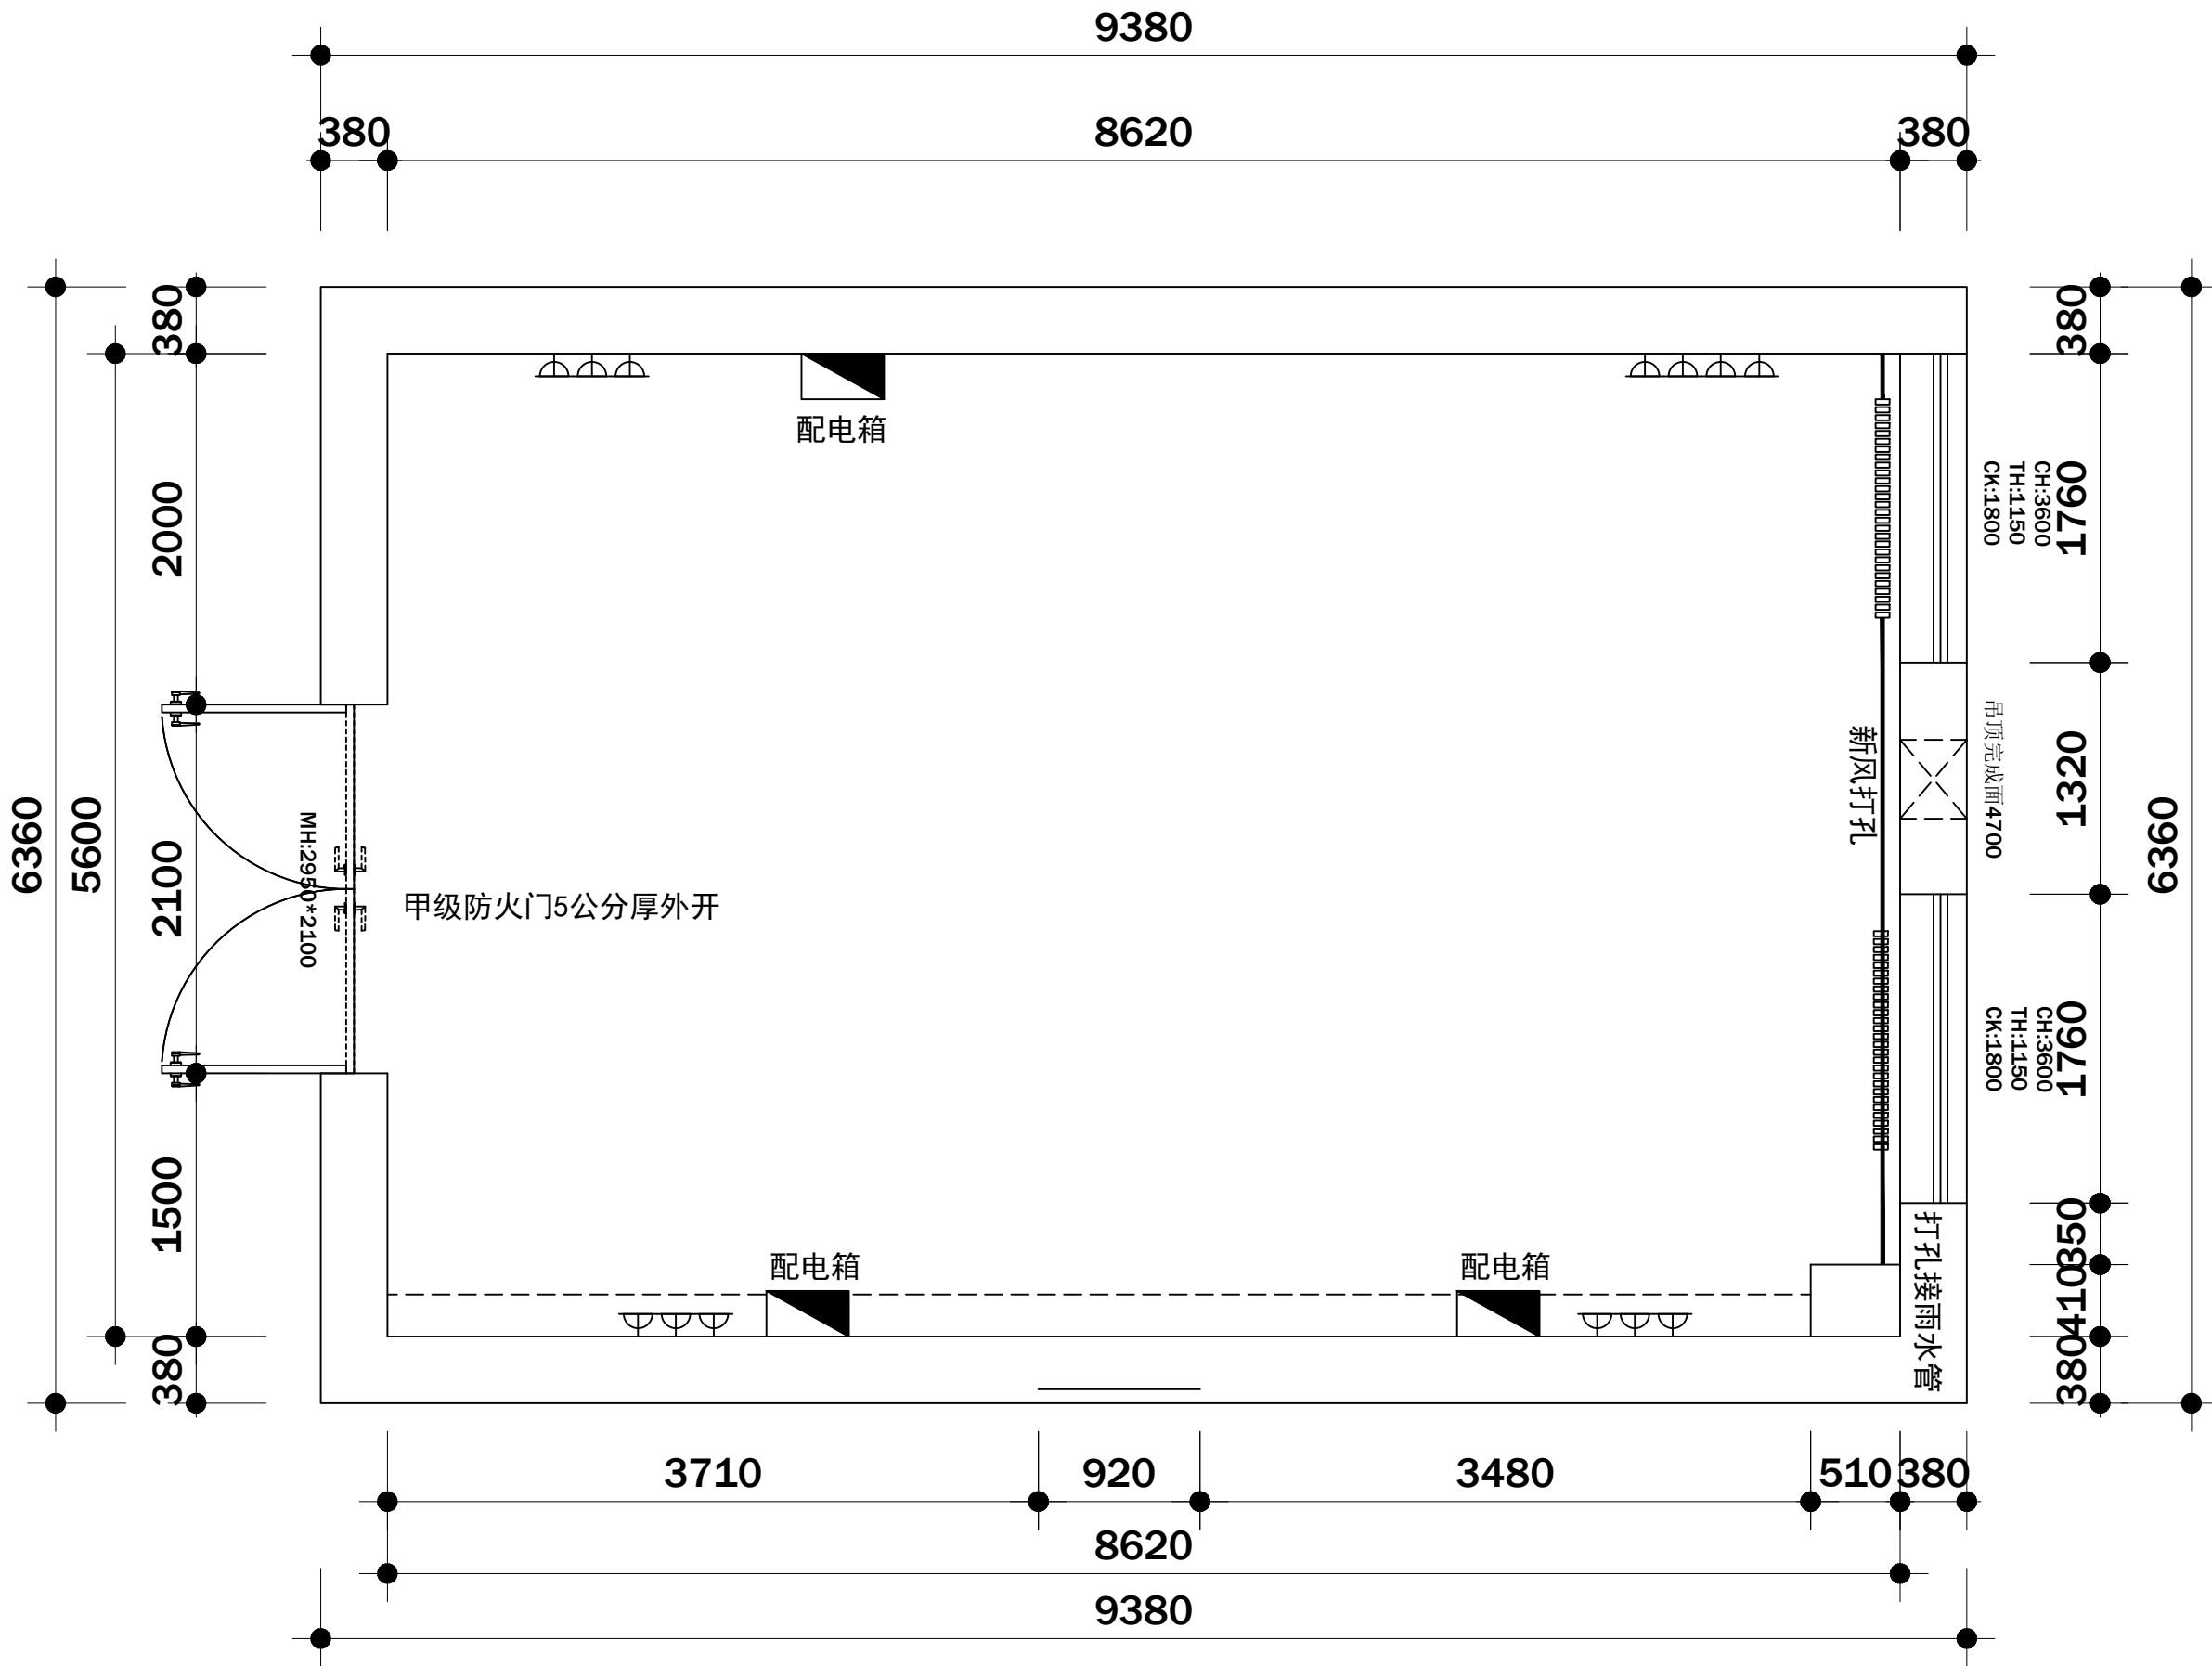


实验插座点位图

修订 Revisions
△

注释 Notes
特殊注解

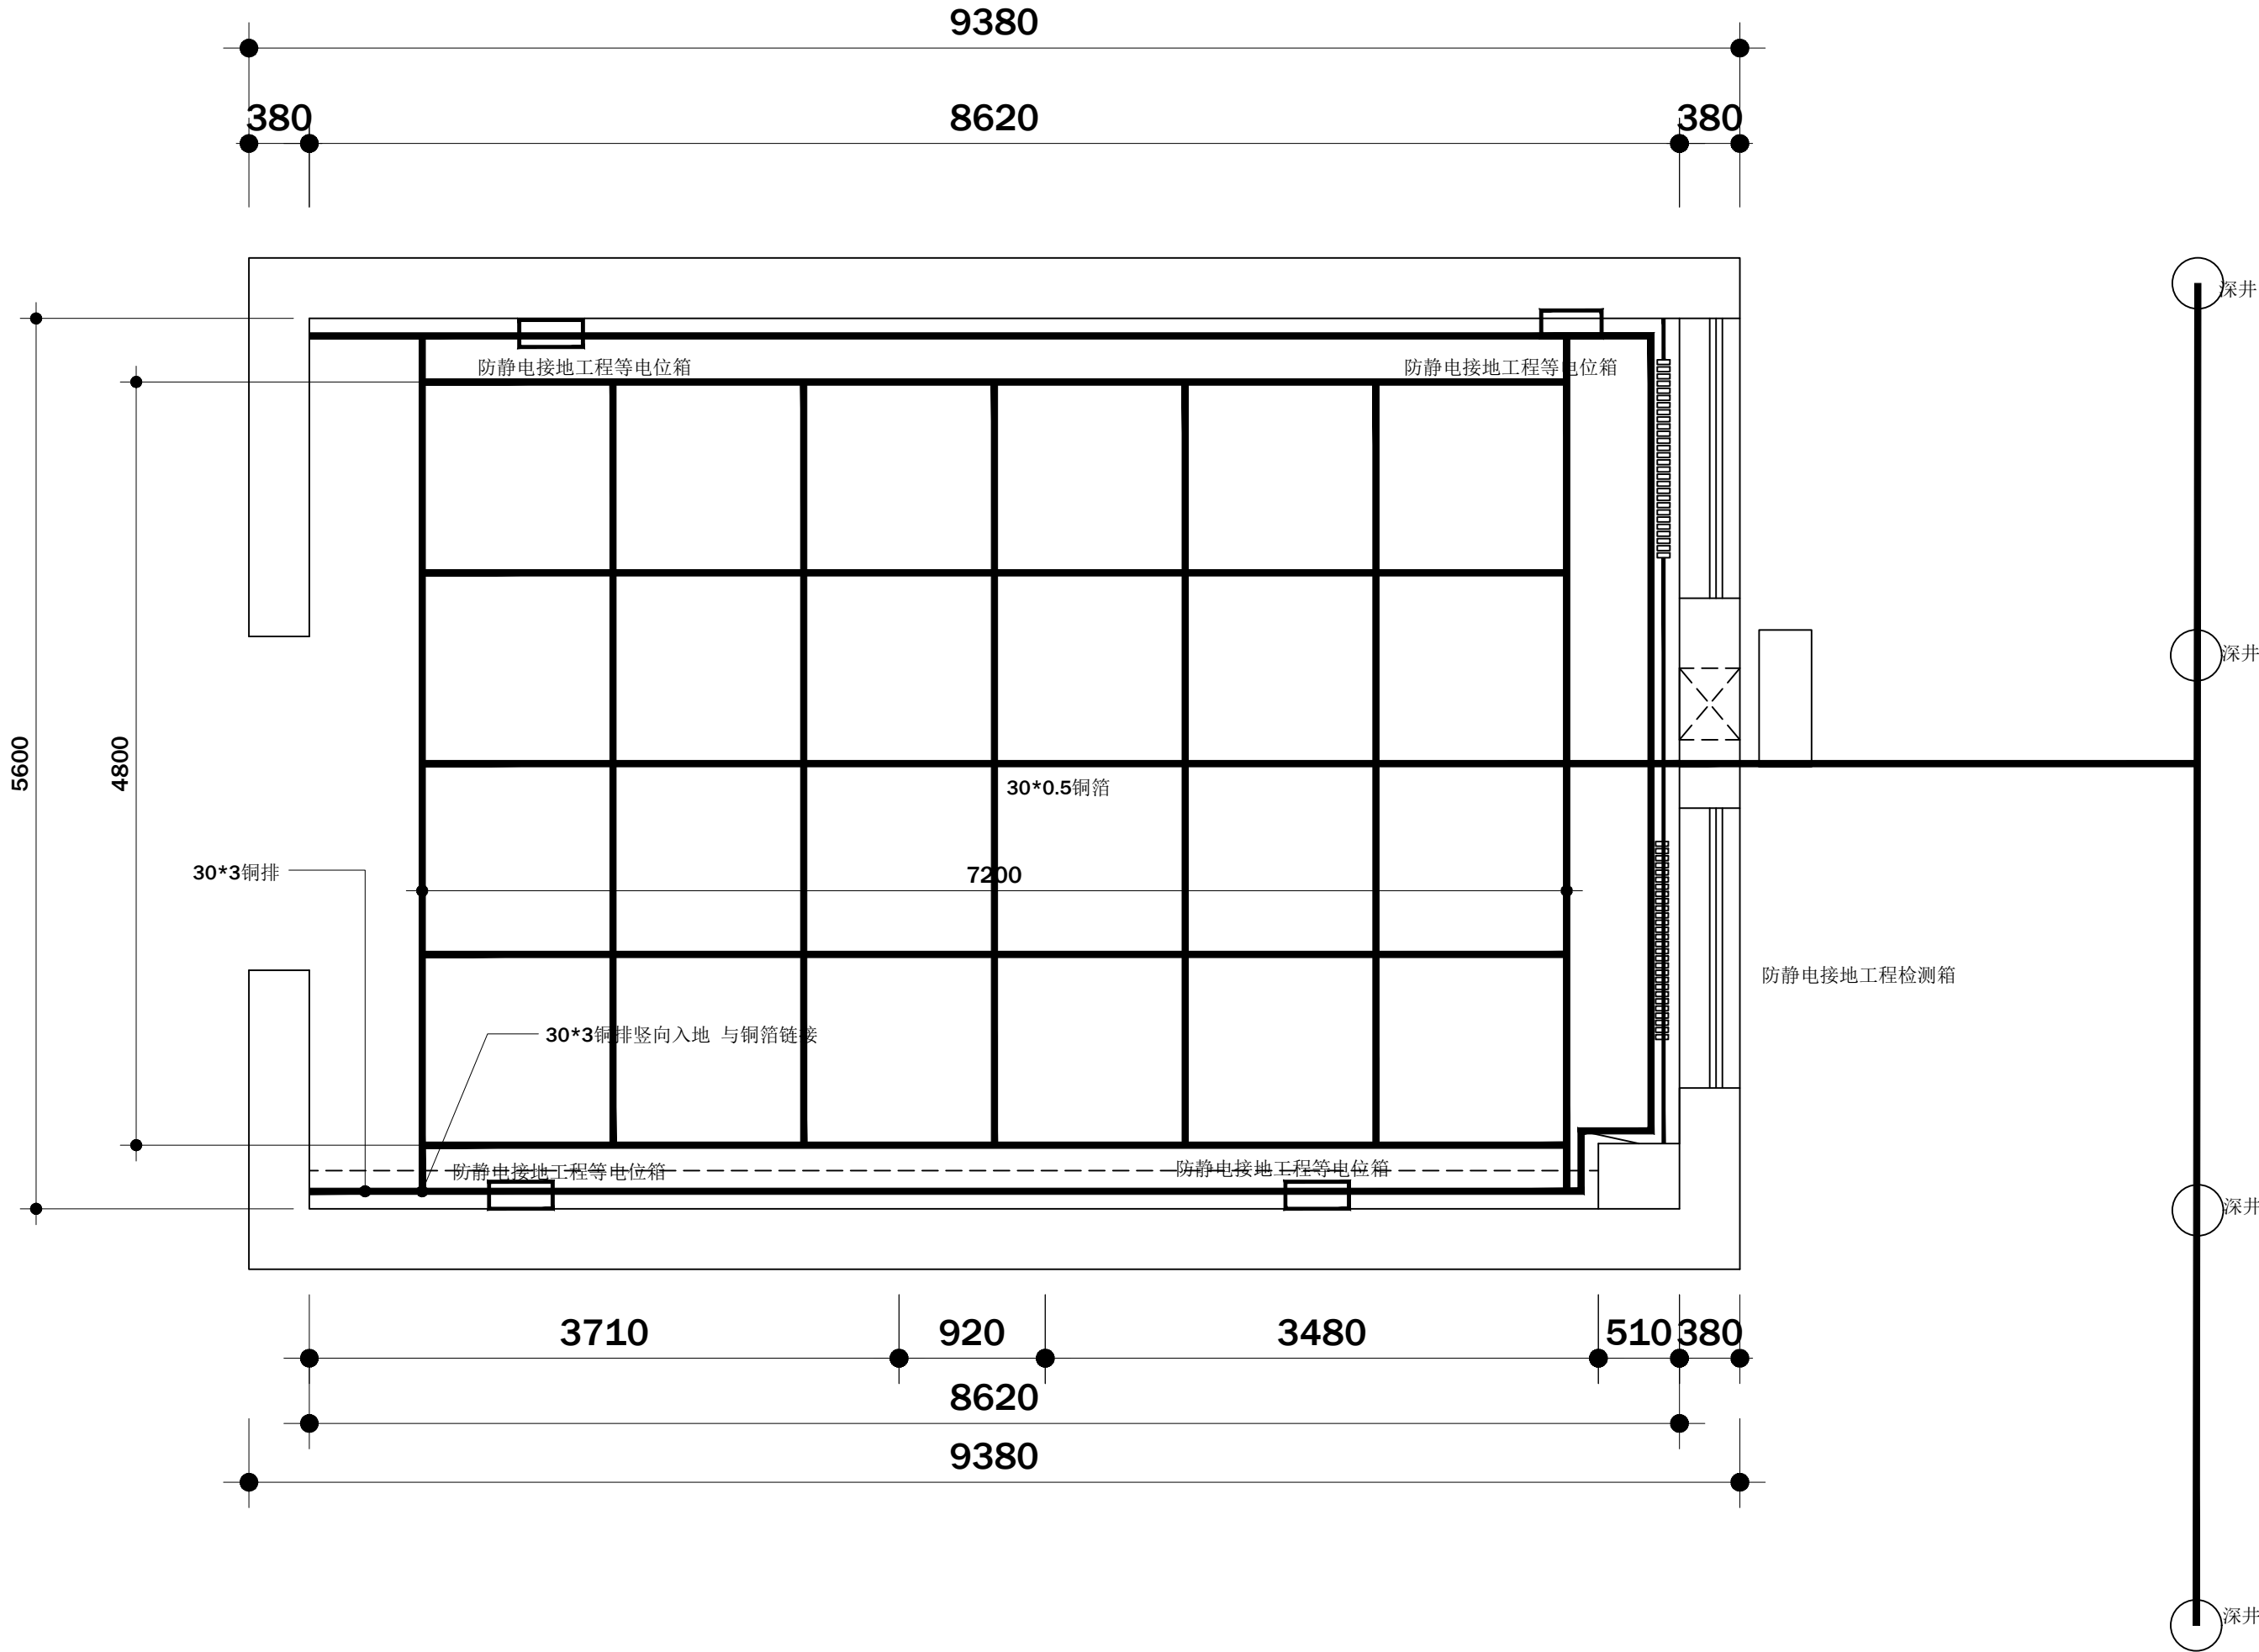

静电地网图

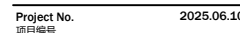


科研类空间设计
玉泉路19号院

Scale	1:70
比例	


Drawing No.
圖紙編號


Date. 日期 ©2026.07.0



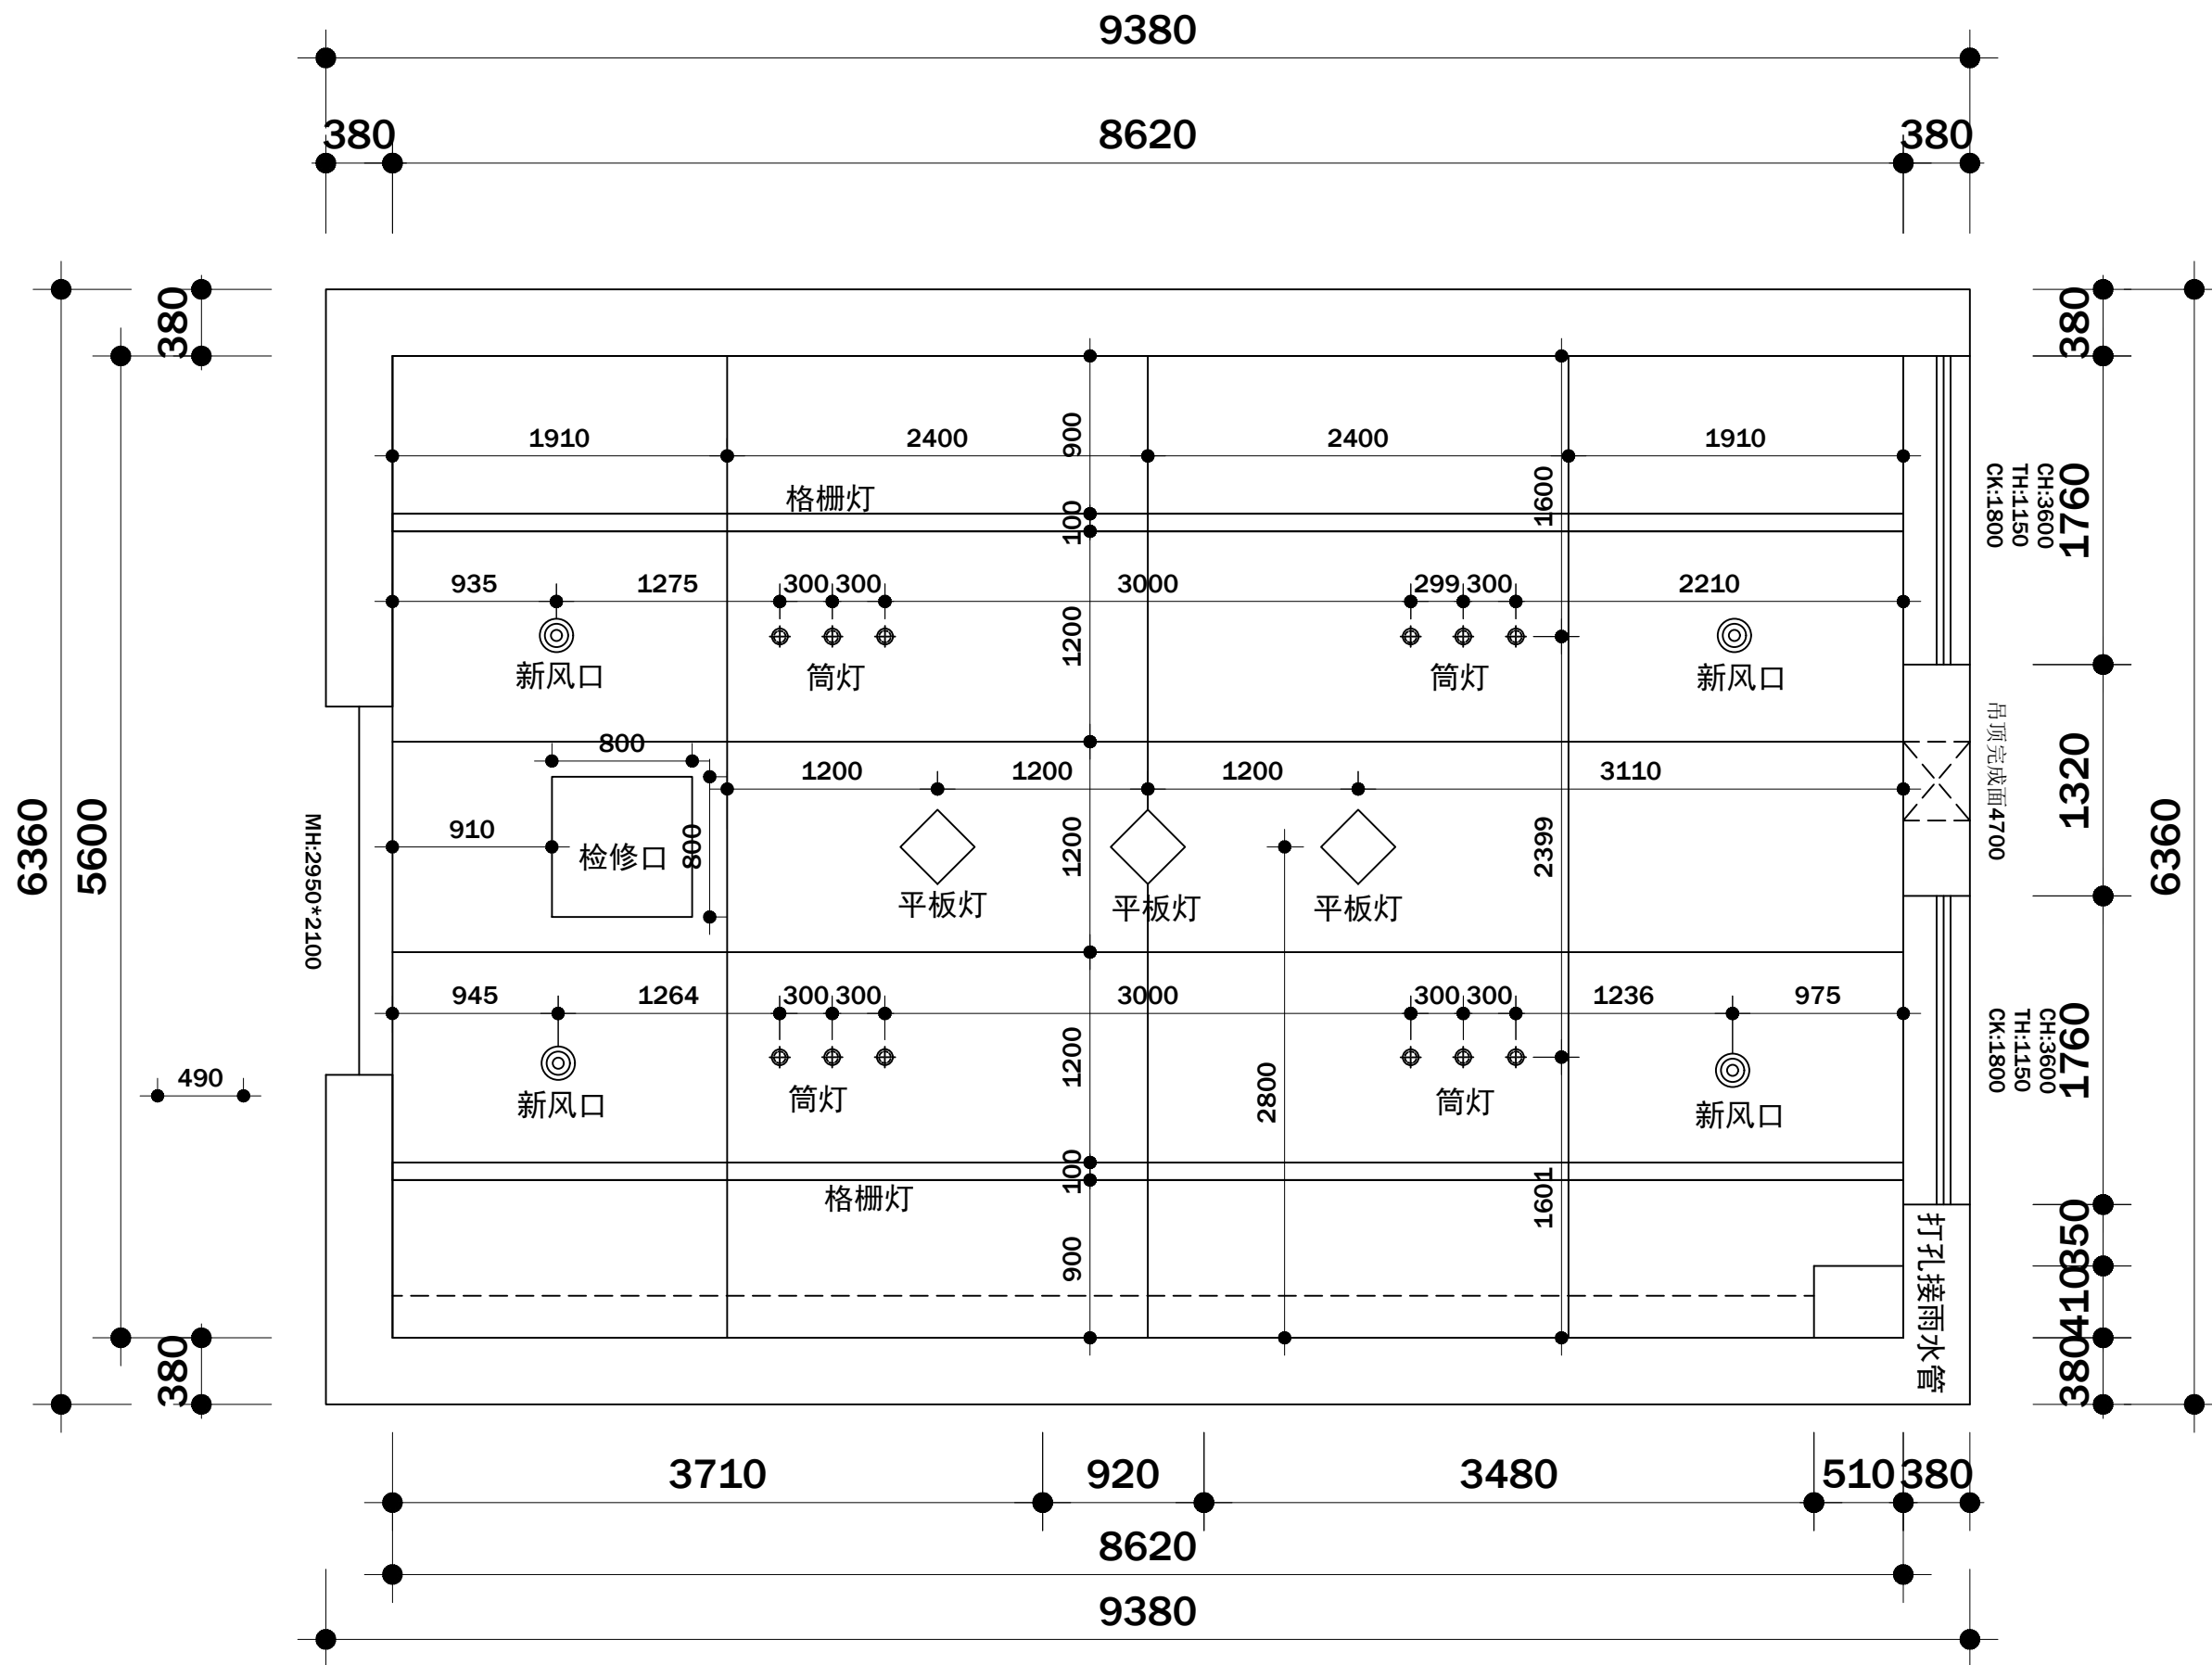

实验综合天花图

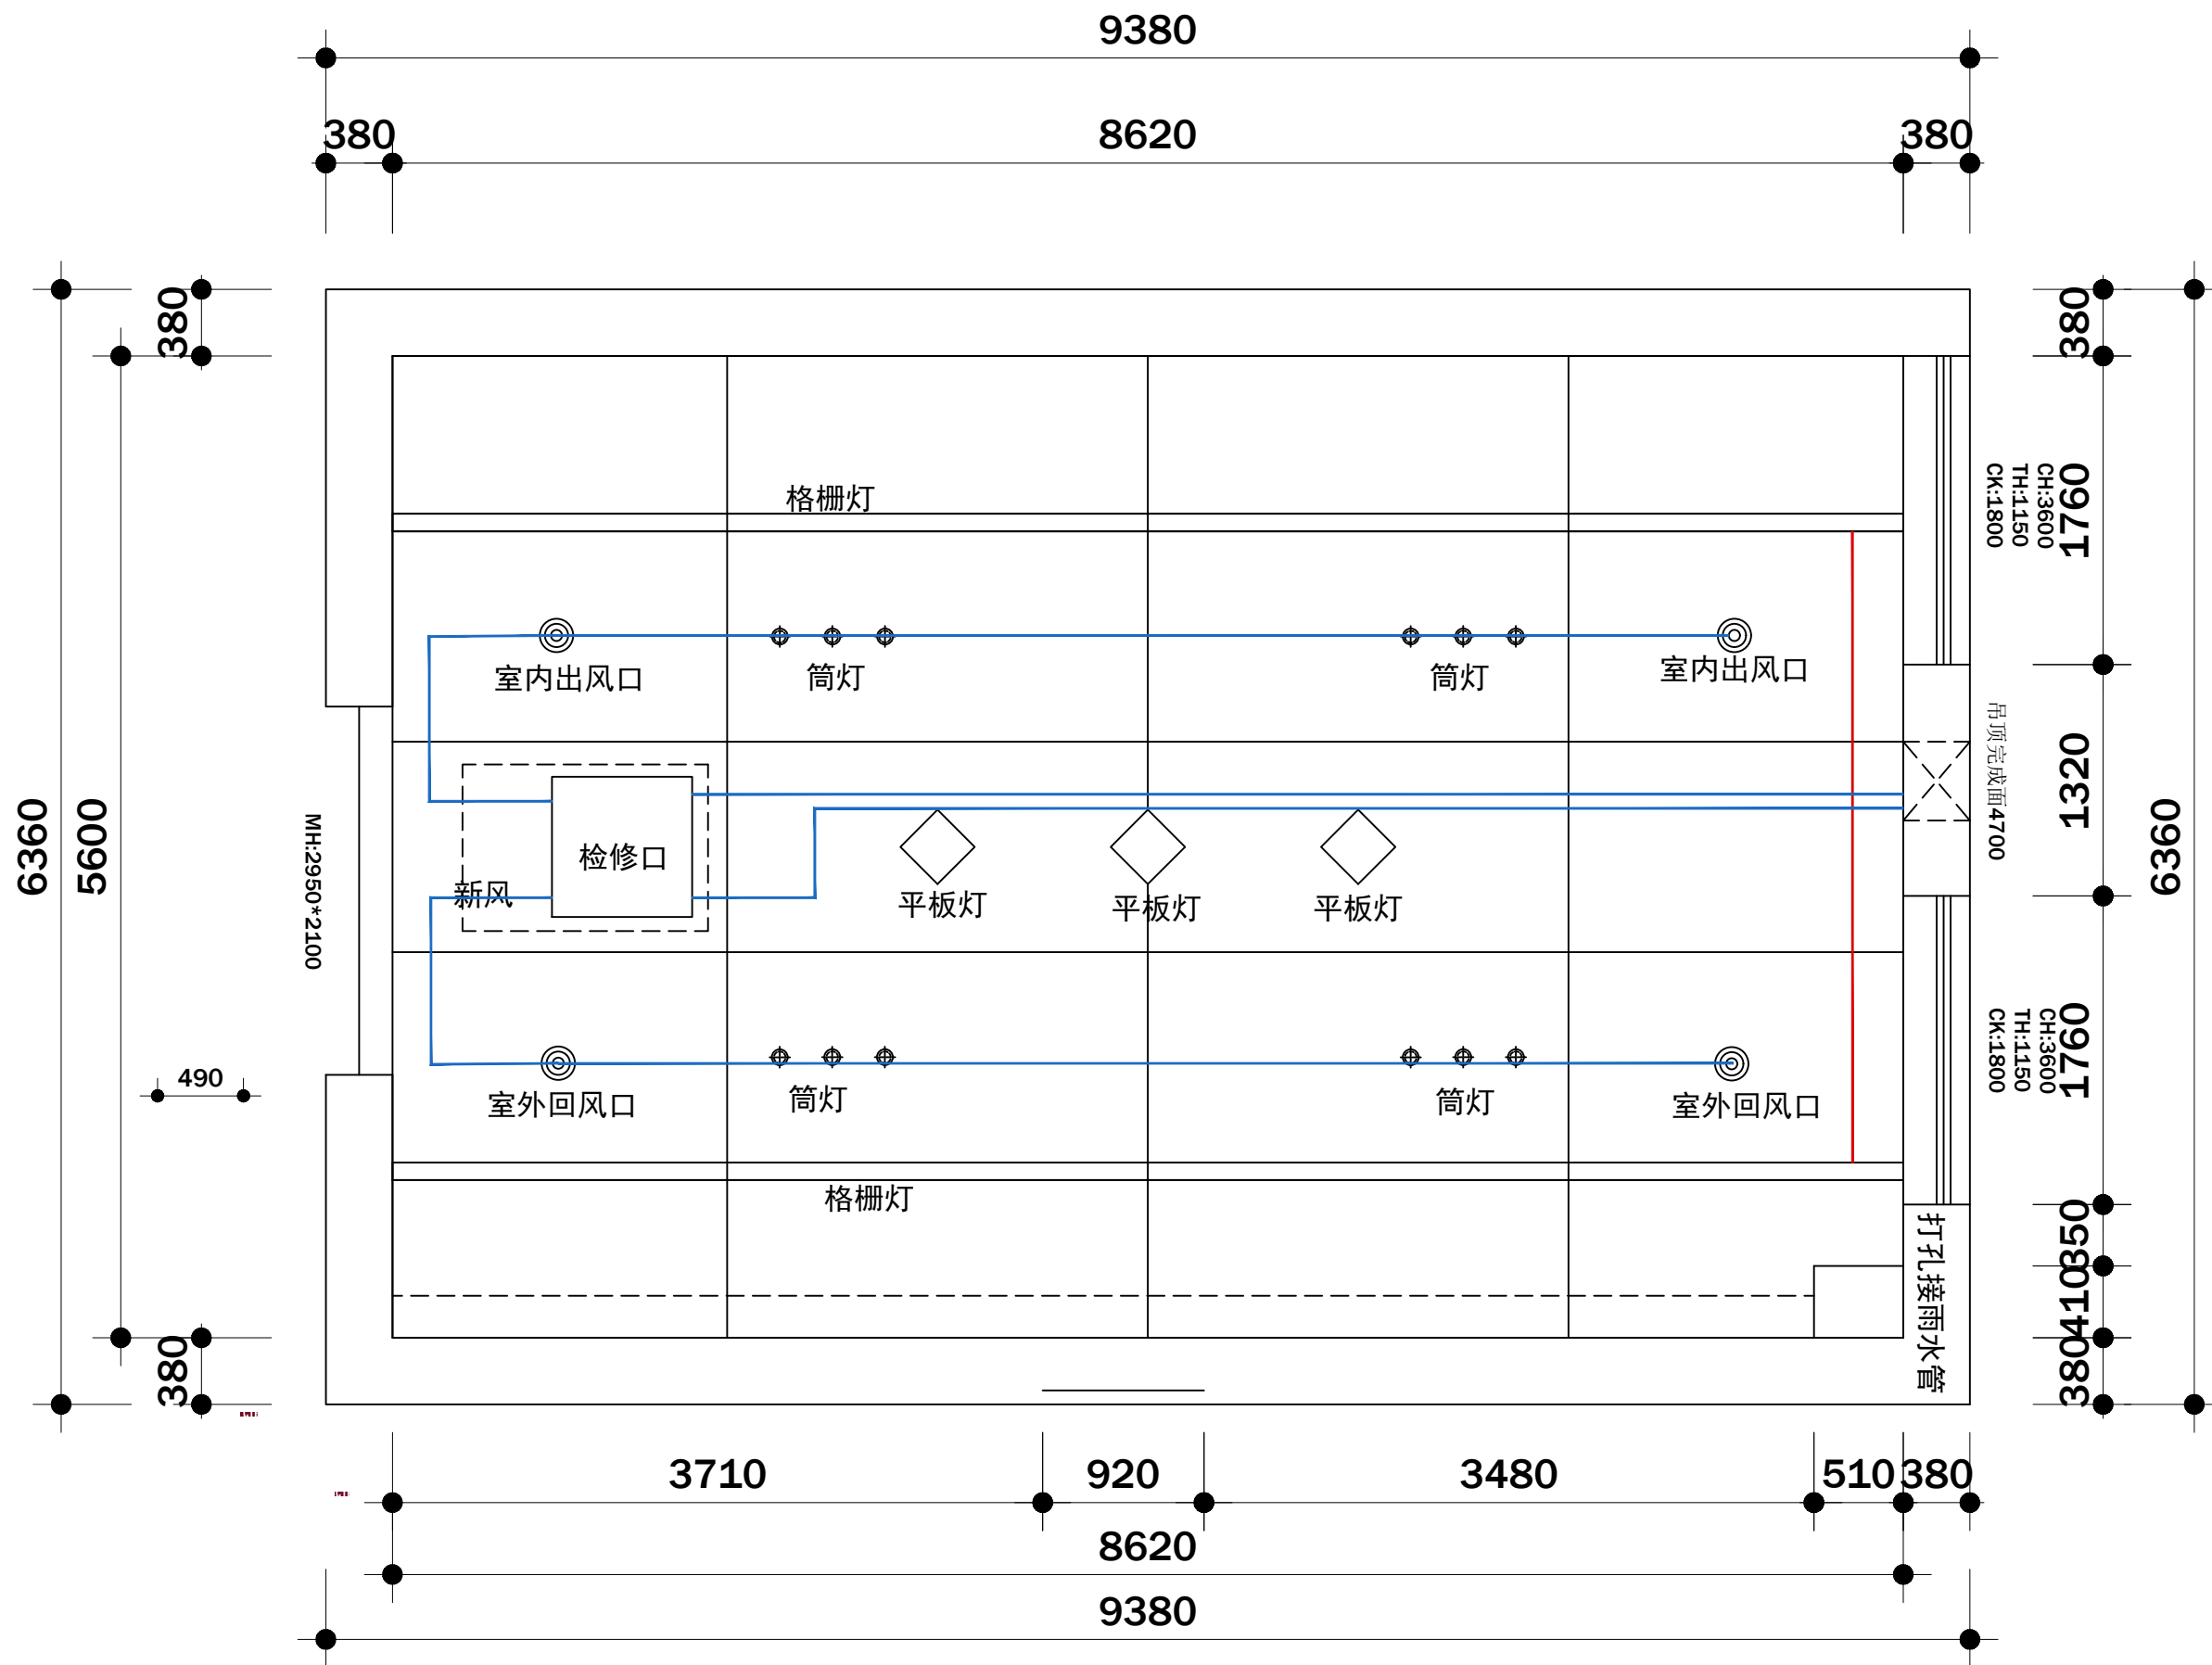

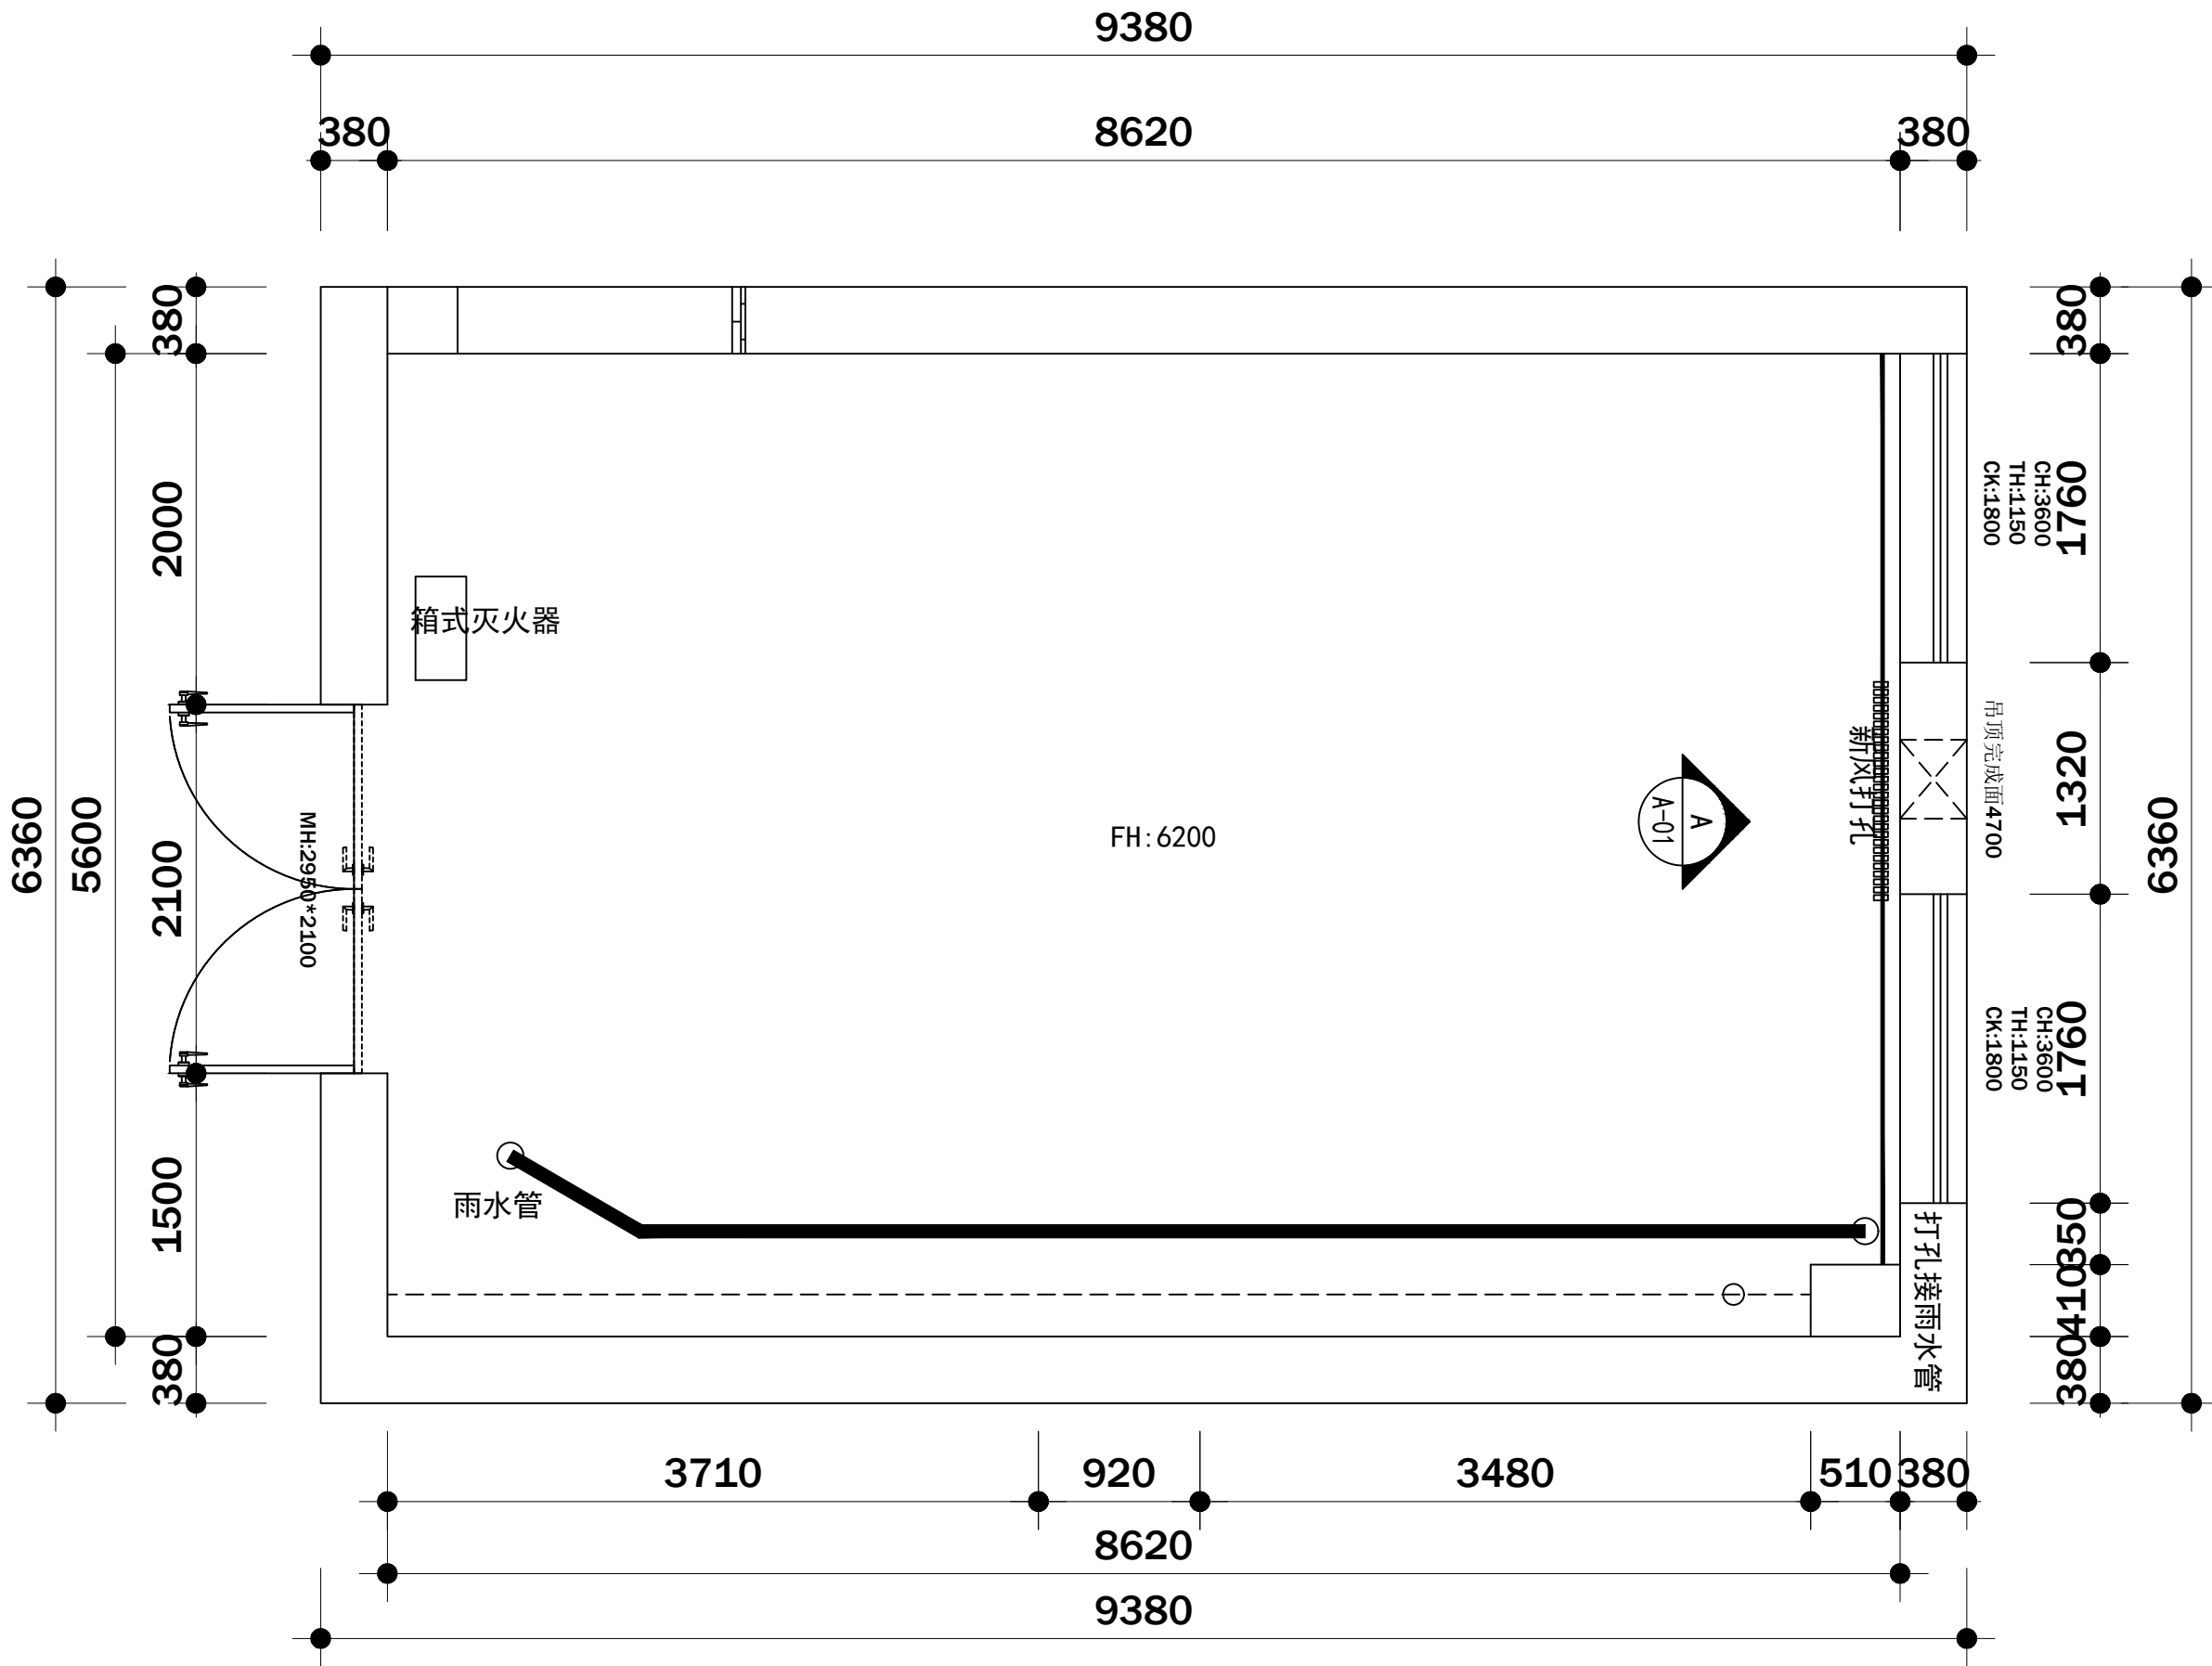

立面索引图

修订 Revisions
△

注释 Notes
特殊注解

修订 Revisions
△

注释
Notes
特殊注解



Scale
比例 1:70

原始建筑图

Drawing No.
图纸编号

AL-1.1

Date.
日期 ©2026.07.01

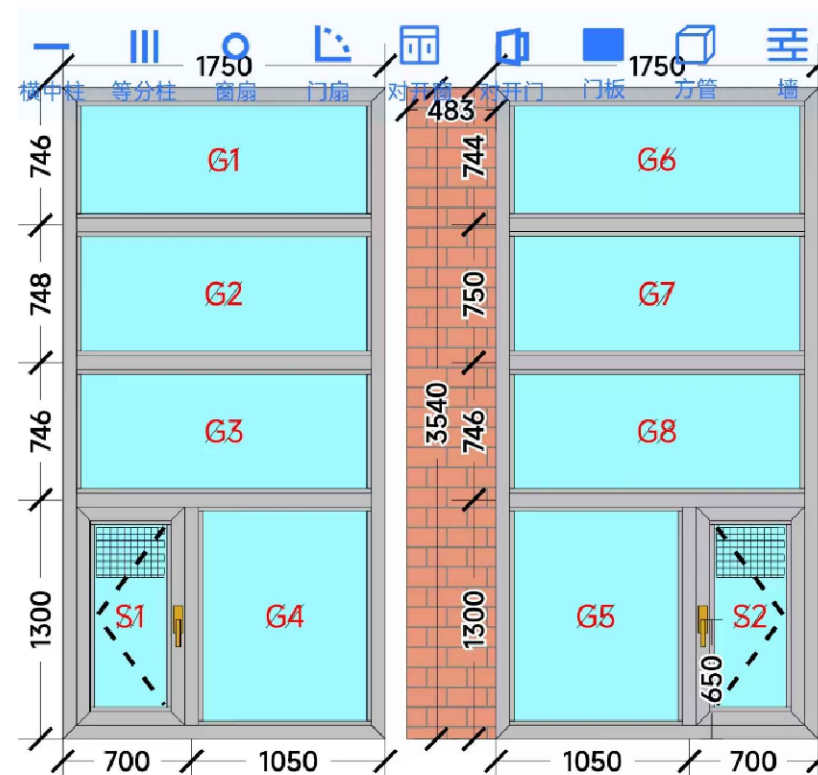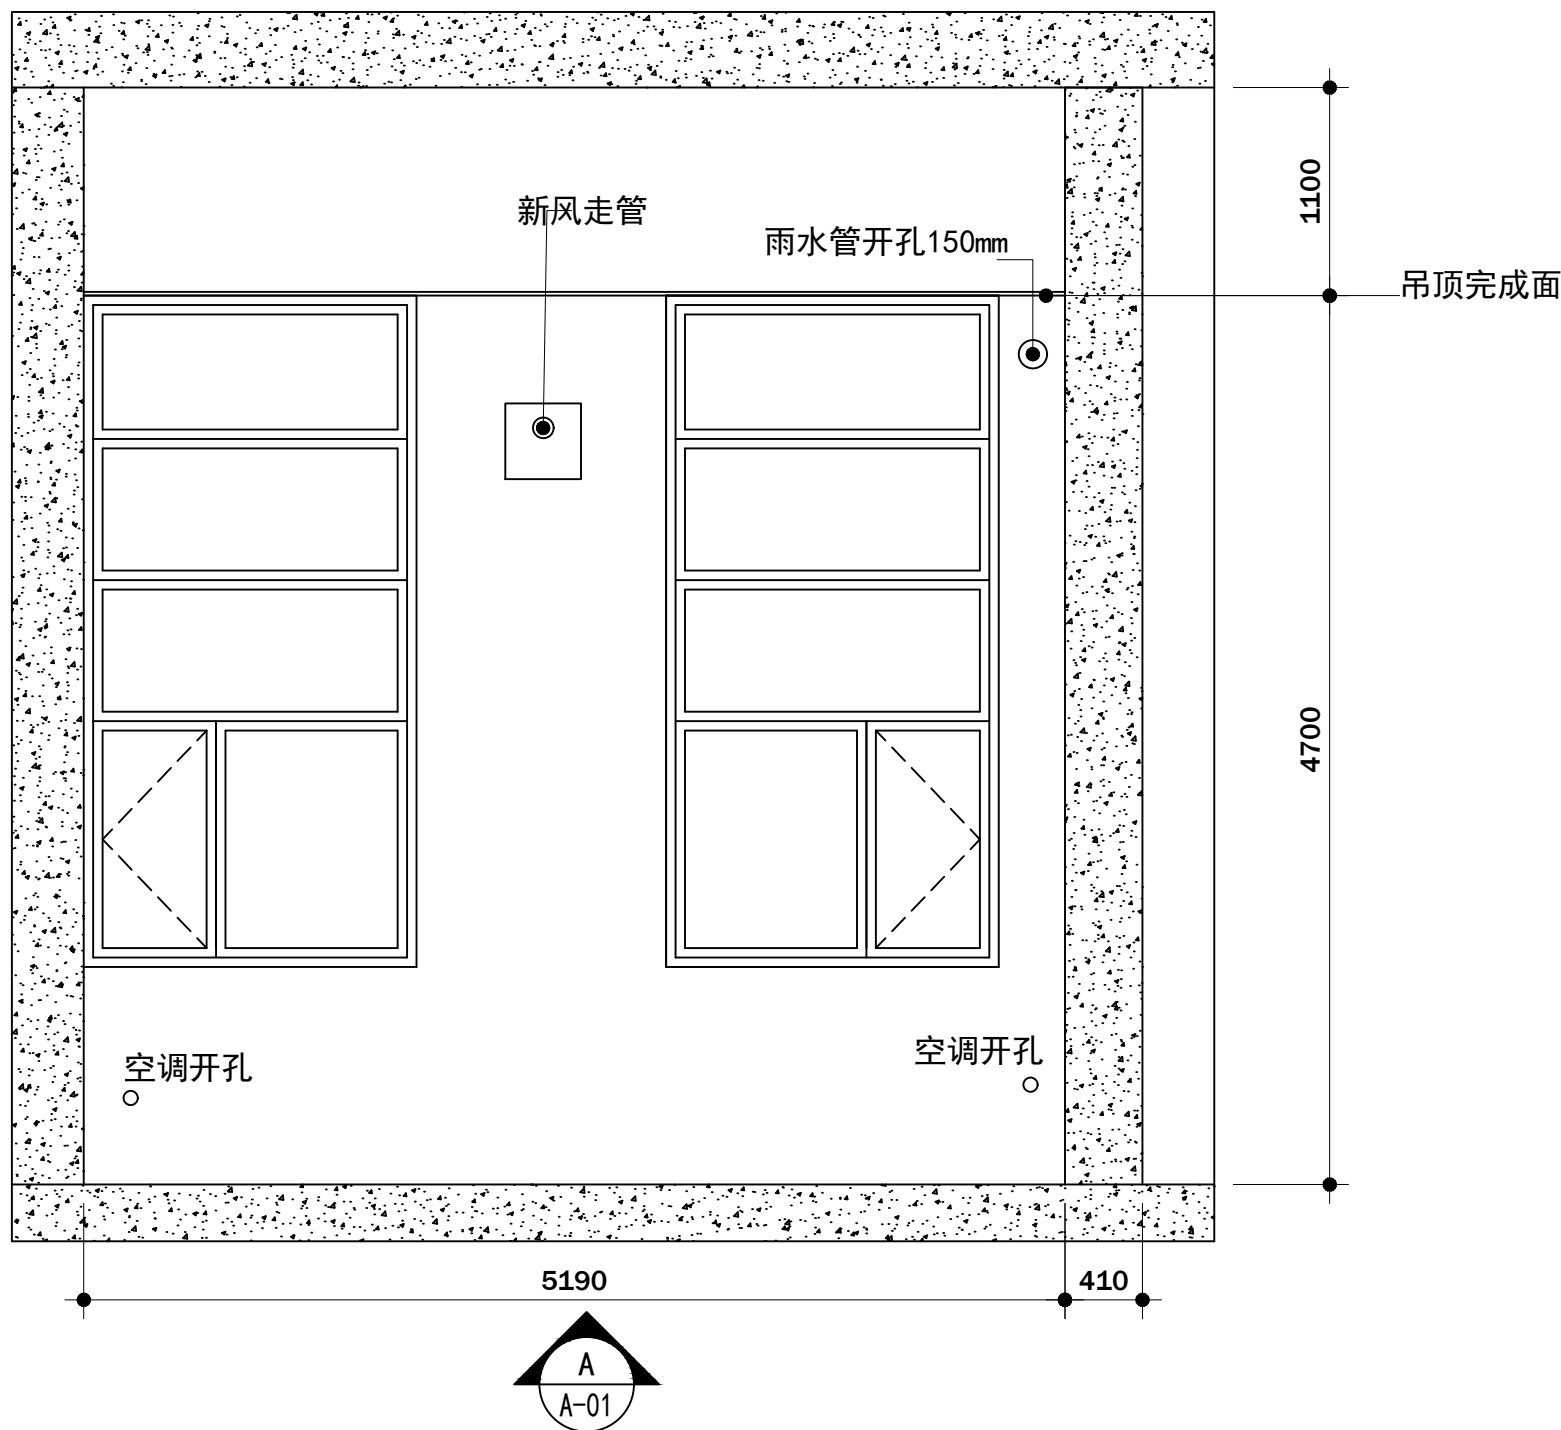

立面节点图