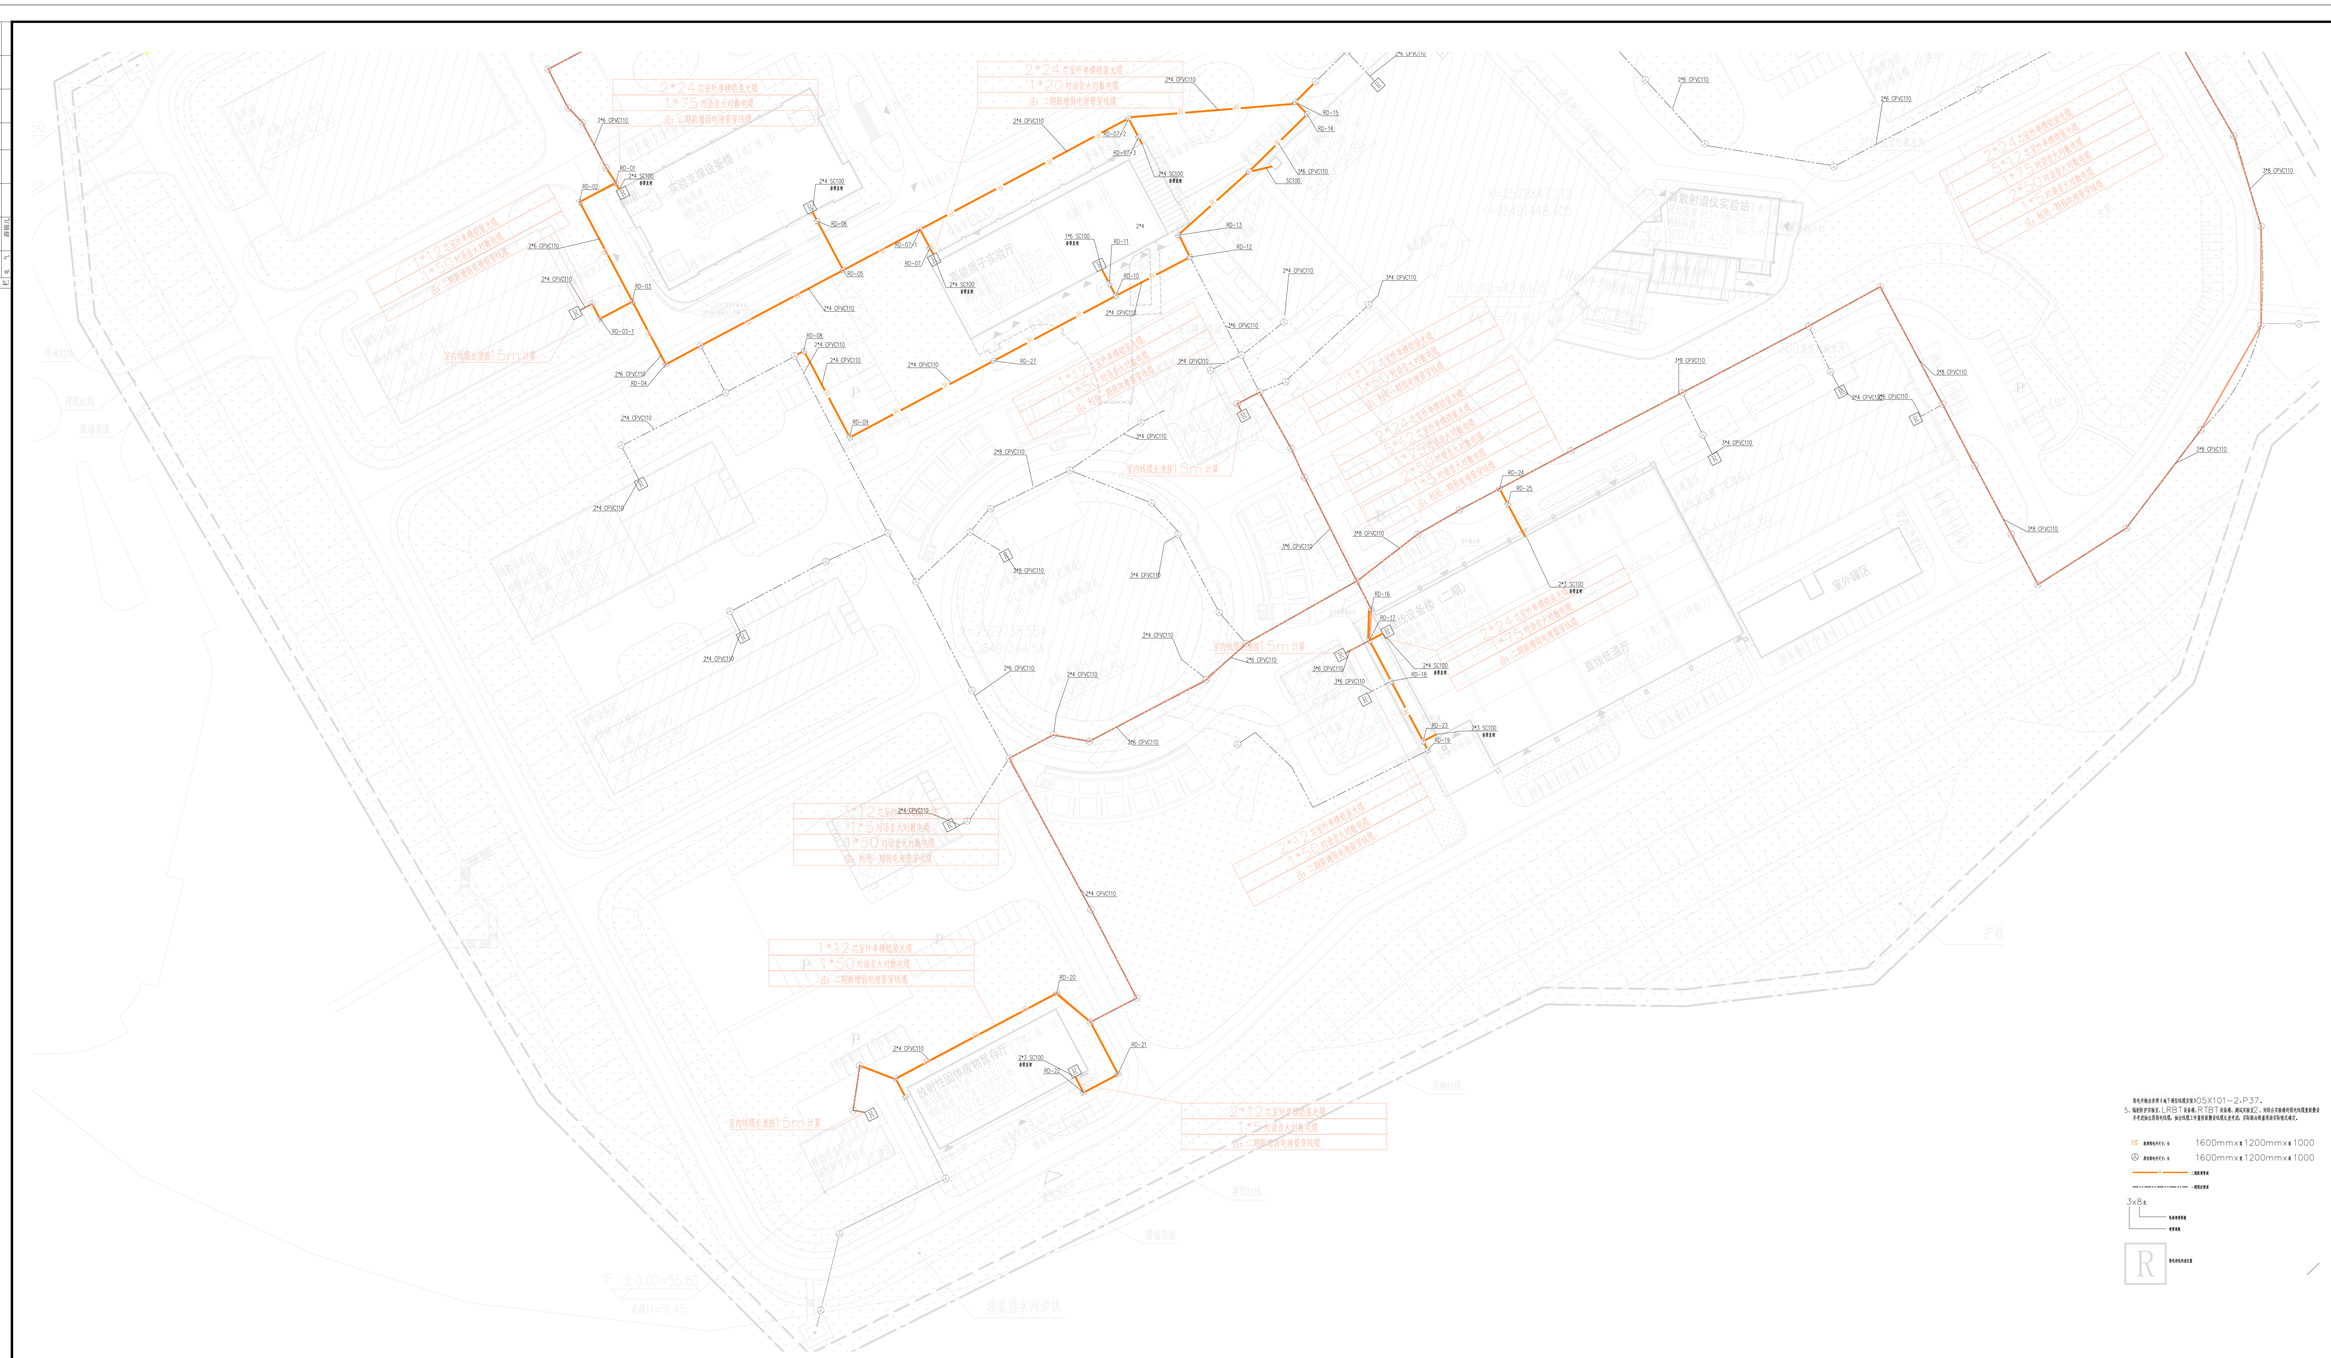
2*24芯室外单模铠装光缆
1*75对语音大对数电缆
注：三期新增防电滞管穿线缆
1*12芯室外单模铠装光缆
1*50对语音大对数电缆
注：二期新增防电滞管穿线缆
2*12芯室外单模铠装光缆
1*50对语音大对数电缆
注：一期新增防电滞管穿线缆
2*24芯室外单模铠装光缆
5*12芯室外单模铠装光缆
1*75对语音大对数电缆
1*50对语音大对数电缆
注：利用一期防电滞管穿线缆
3*12芯室外单模铠装光缆
1*75对语音大对数电缆
1*50对语音大对数电缆
注：利用一期防电滞管穿线缆
室内线缆长度按1.5m计算
室外线缆长度按1.5m计算
RD-01
RD-02
RD-03
RD-03-1
RD-04
RD-05
RD-06
RD-07
RD-07-1
RD-08
RD-09
RD-10
RD-11
RD-12
RD-13
RD-14
RD-15
RD-16
RD-17
RD-18
RD-19
RD-20
RD-21
RD-22
RD-23
RD-24
RD-25
RD-27
24芯OPVC110
24芯SC100
36芯OPVC110
48芯OPVC110
室外堪区
直线振荡厅
射频实验设备楼（二期）
射频振荡厅
射频实验设备楼（一期）
射频实验设备楼
射频实验厅
射频实验厅（二期）
射频实验厅（一期）
射频实验厅（一期）
射频实验厅（二期）