



注:总建筑面积: 1030m^2
本层建筑面积: 1030m^2
地下面积: 224m^2

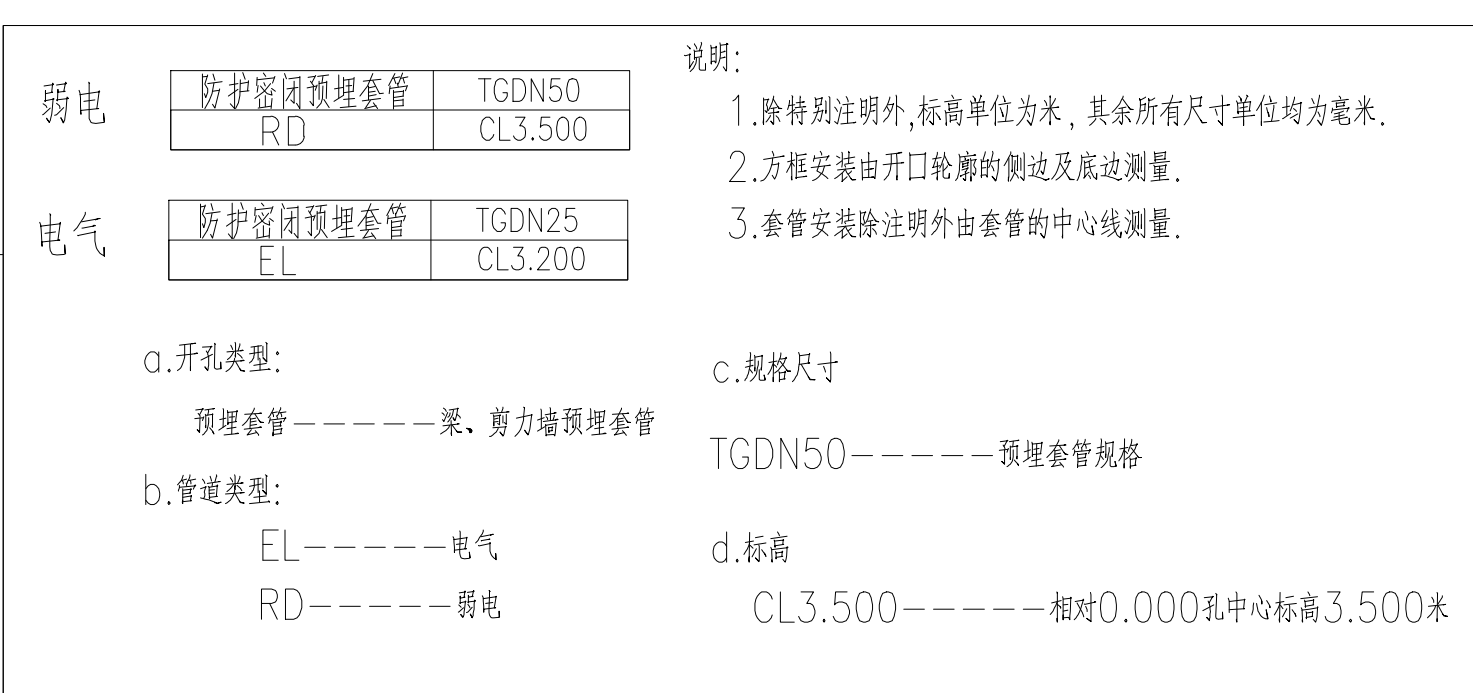


图 纸 条 码	

建设单位	中国科学院高能物理研究所		
工程名称	中国散裂中子源二期工程加速器设计		
业务号	23-083	专业	建筑
设计阶段	施工图		

图 纸 名 称	放射性固体废物 存厅首层平面图		
图 号	J-27-01	版 本 号	
出图日期	2024. 05	序 号	
版权所有，不得复制、套用或公开。 ALL RIGHTS RESERVED.			