
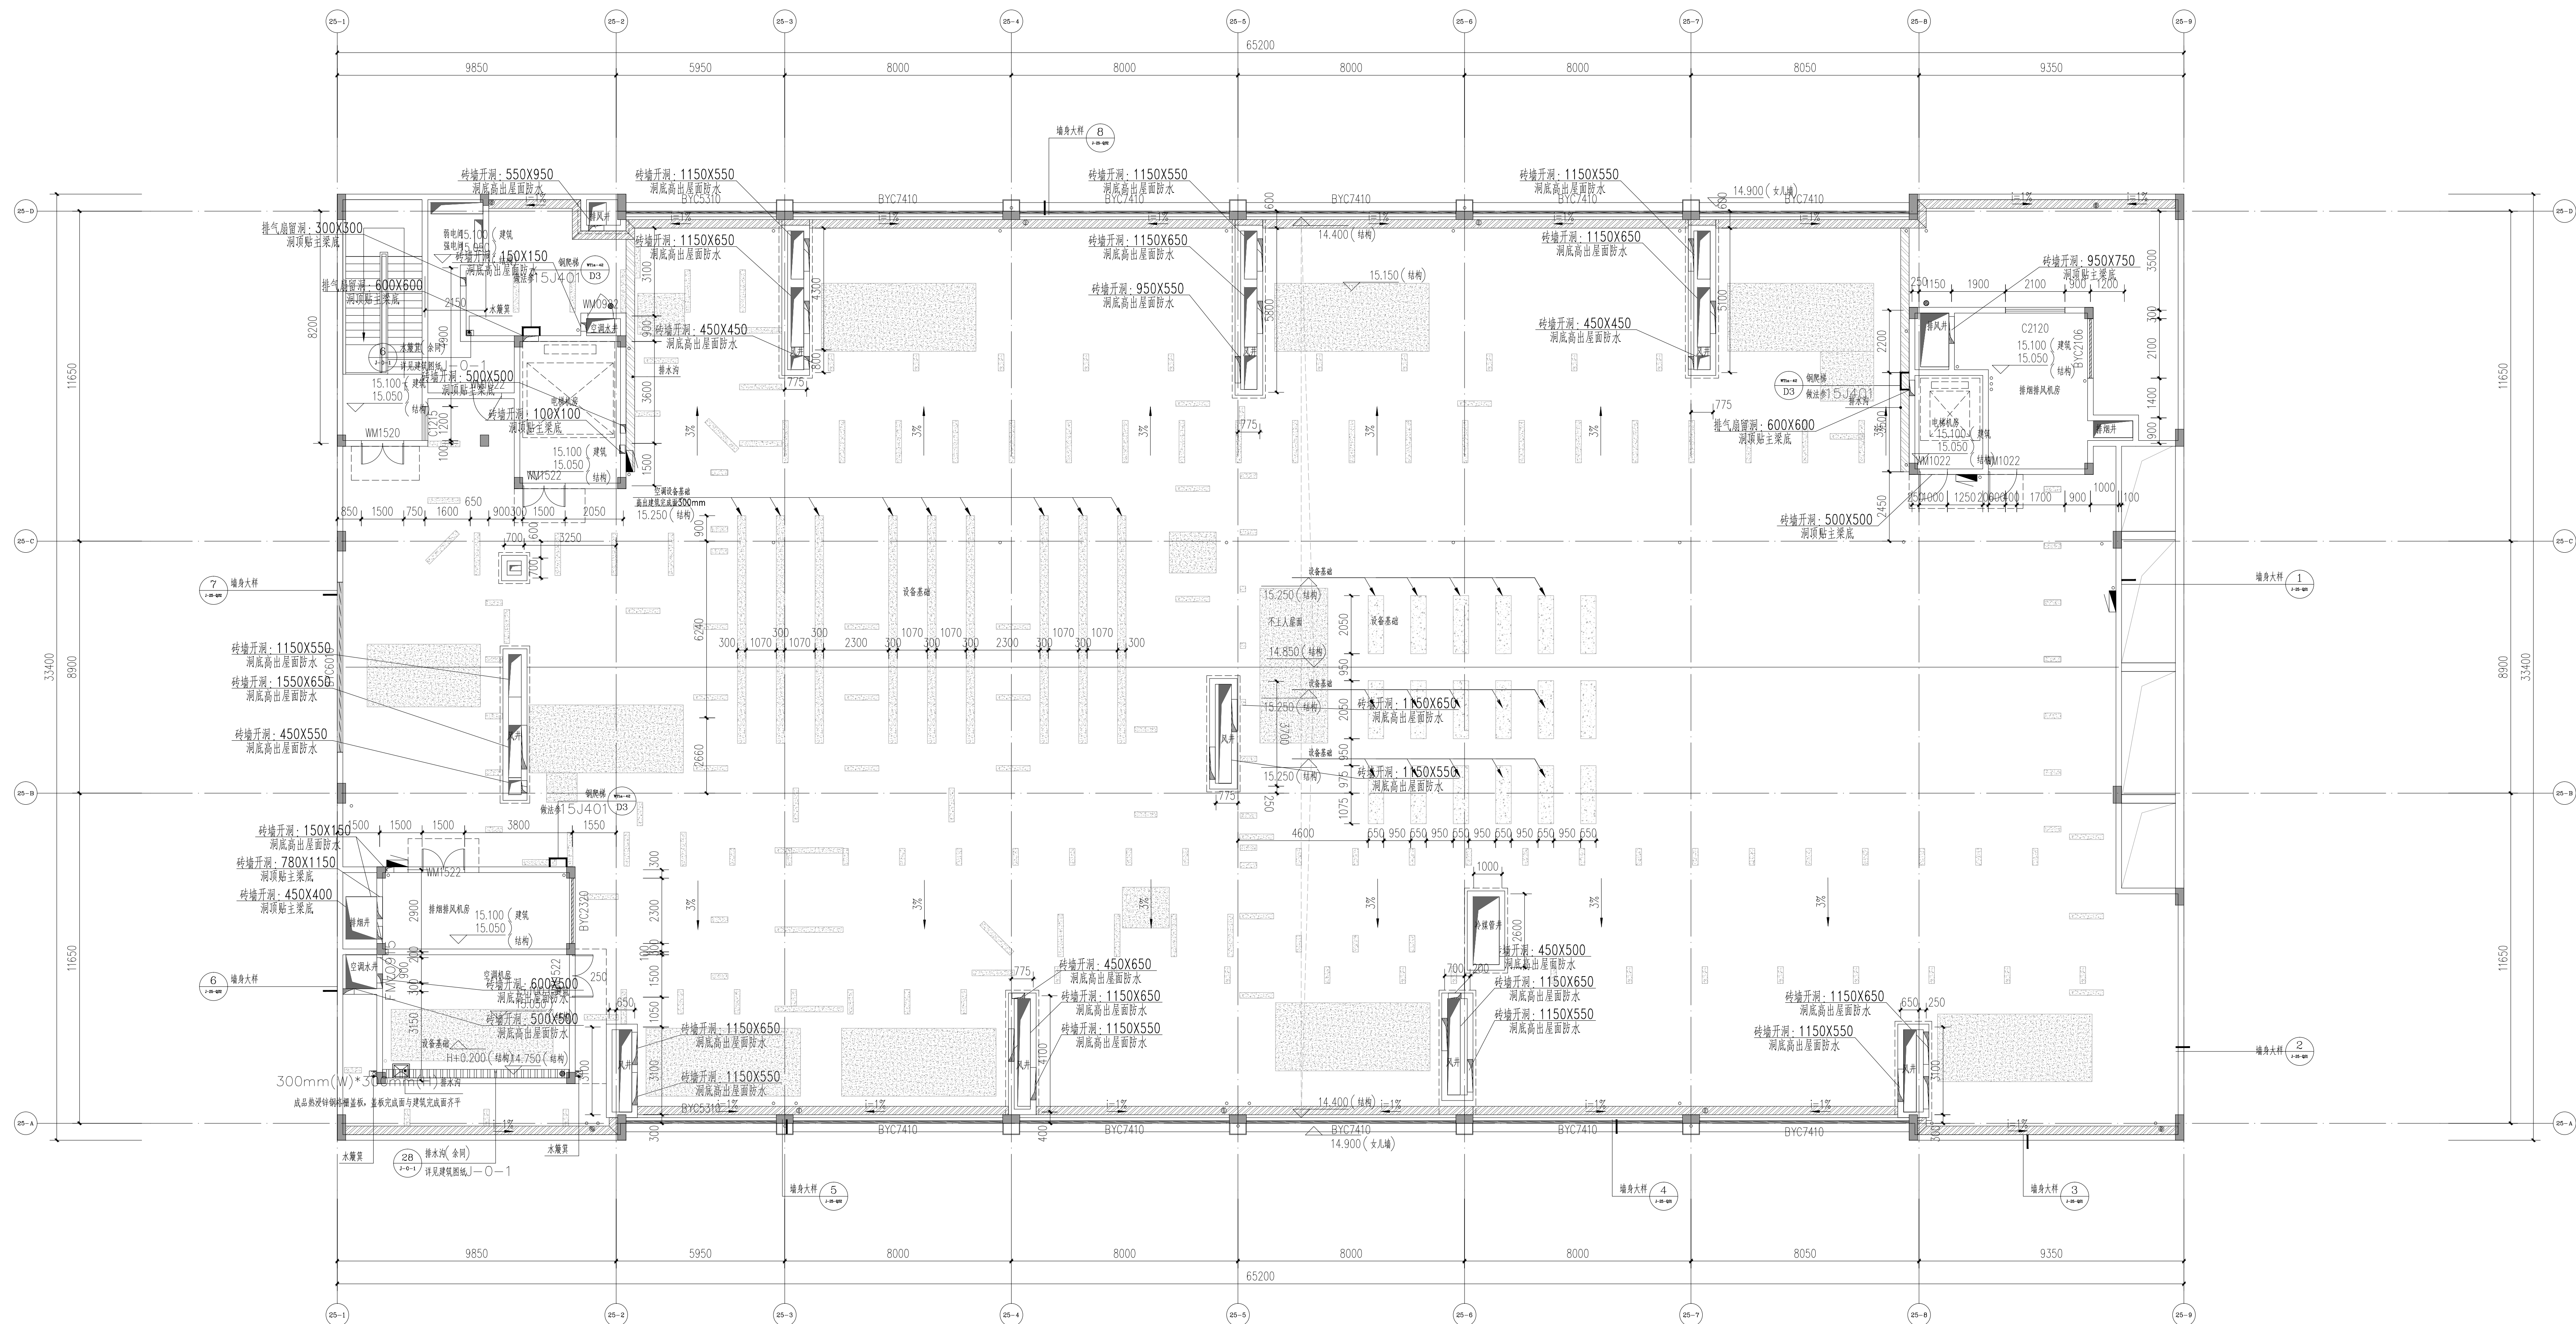


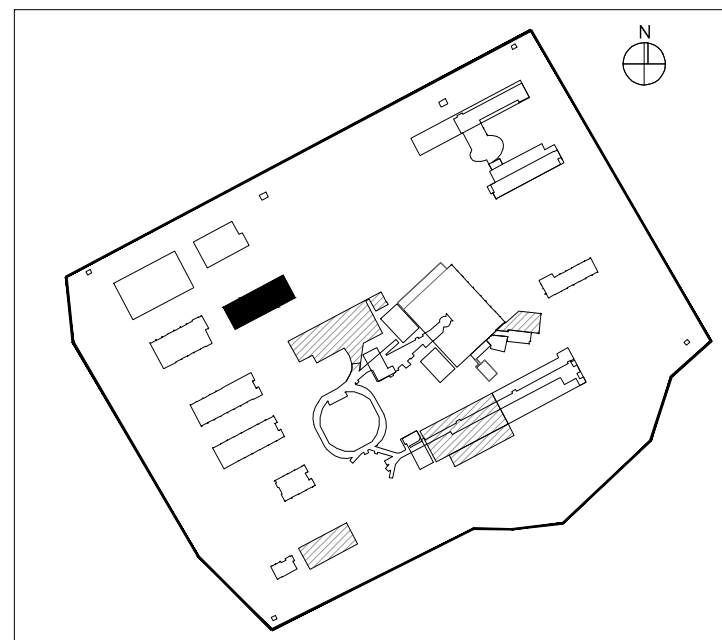

实验支撑设备楼-屋面平面图 1:100

总建筑面积为: 6475.01m²
本层建筑面积为: 172.78m²

[illegible]

总工程师	高冠春
审定	谭莉
审核	赵松林
设计 负责人	姚迪
项目负责人	王瑾
项目负责人	陈仁杰
校核	王瑾
设计	靳善豪
设计	

中国科学院高能物理研究所
中国散裂中子源二期工程站酷设计

专业号	23-083	专业	建筑
设计阶段	施工图		

实验设备设备楼
屋面平面图

设计日期	J24-05
设计日期	2024.04

版权所有，不得复制、复制或公开。
ALL RIGHTS RESERVED.