


会	建	筑	王瑾			暖	通	欧阳文
登	结	构	何远				智能	化
栏	给	排	史本斌					薛锦儿
	电	气	薛锦儿					

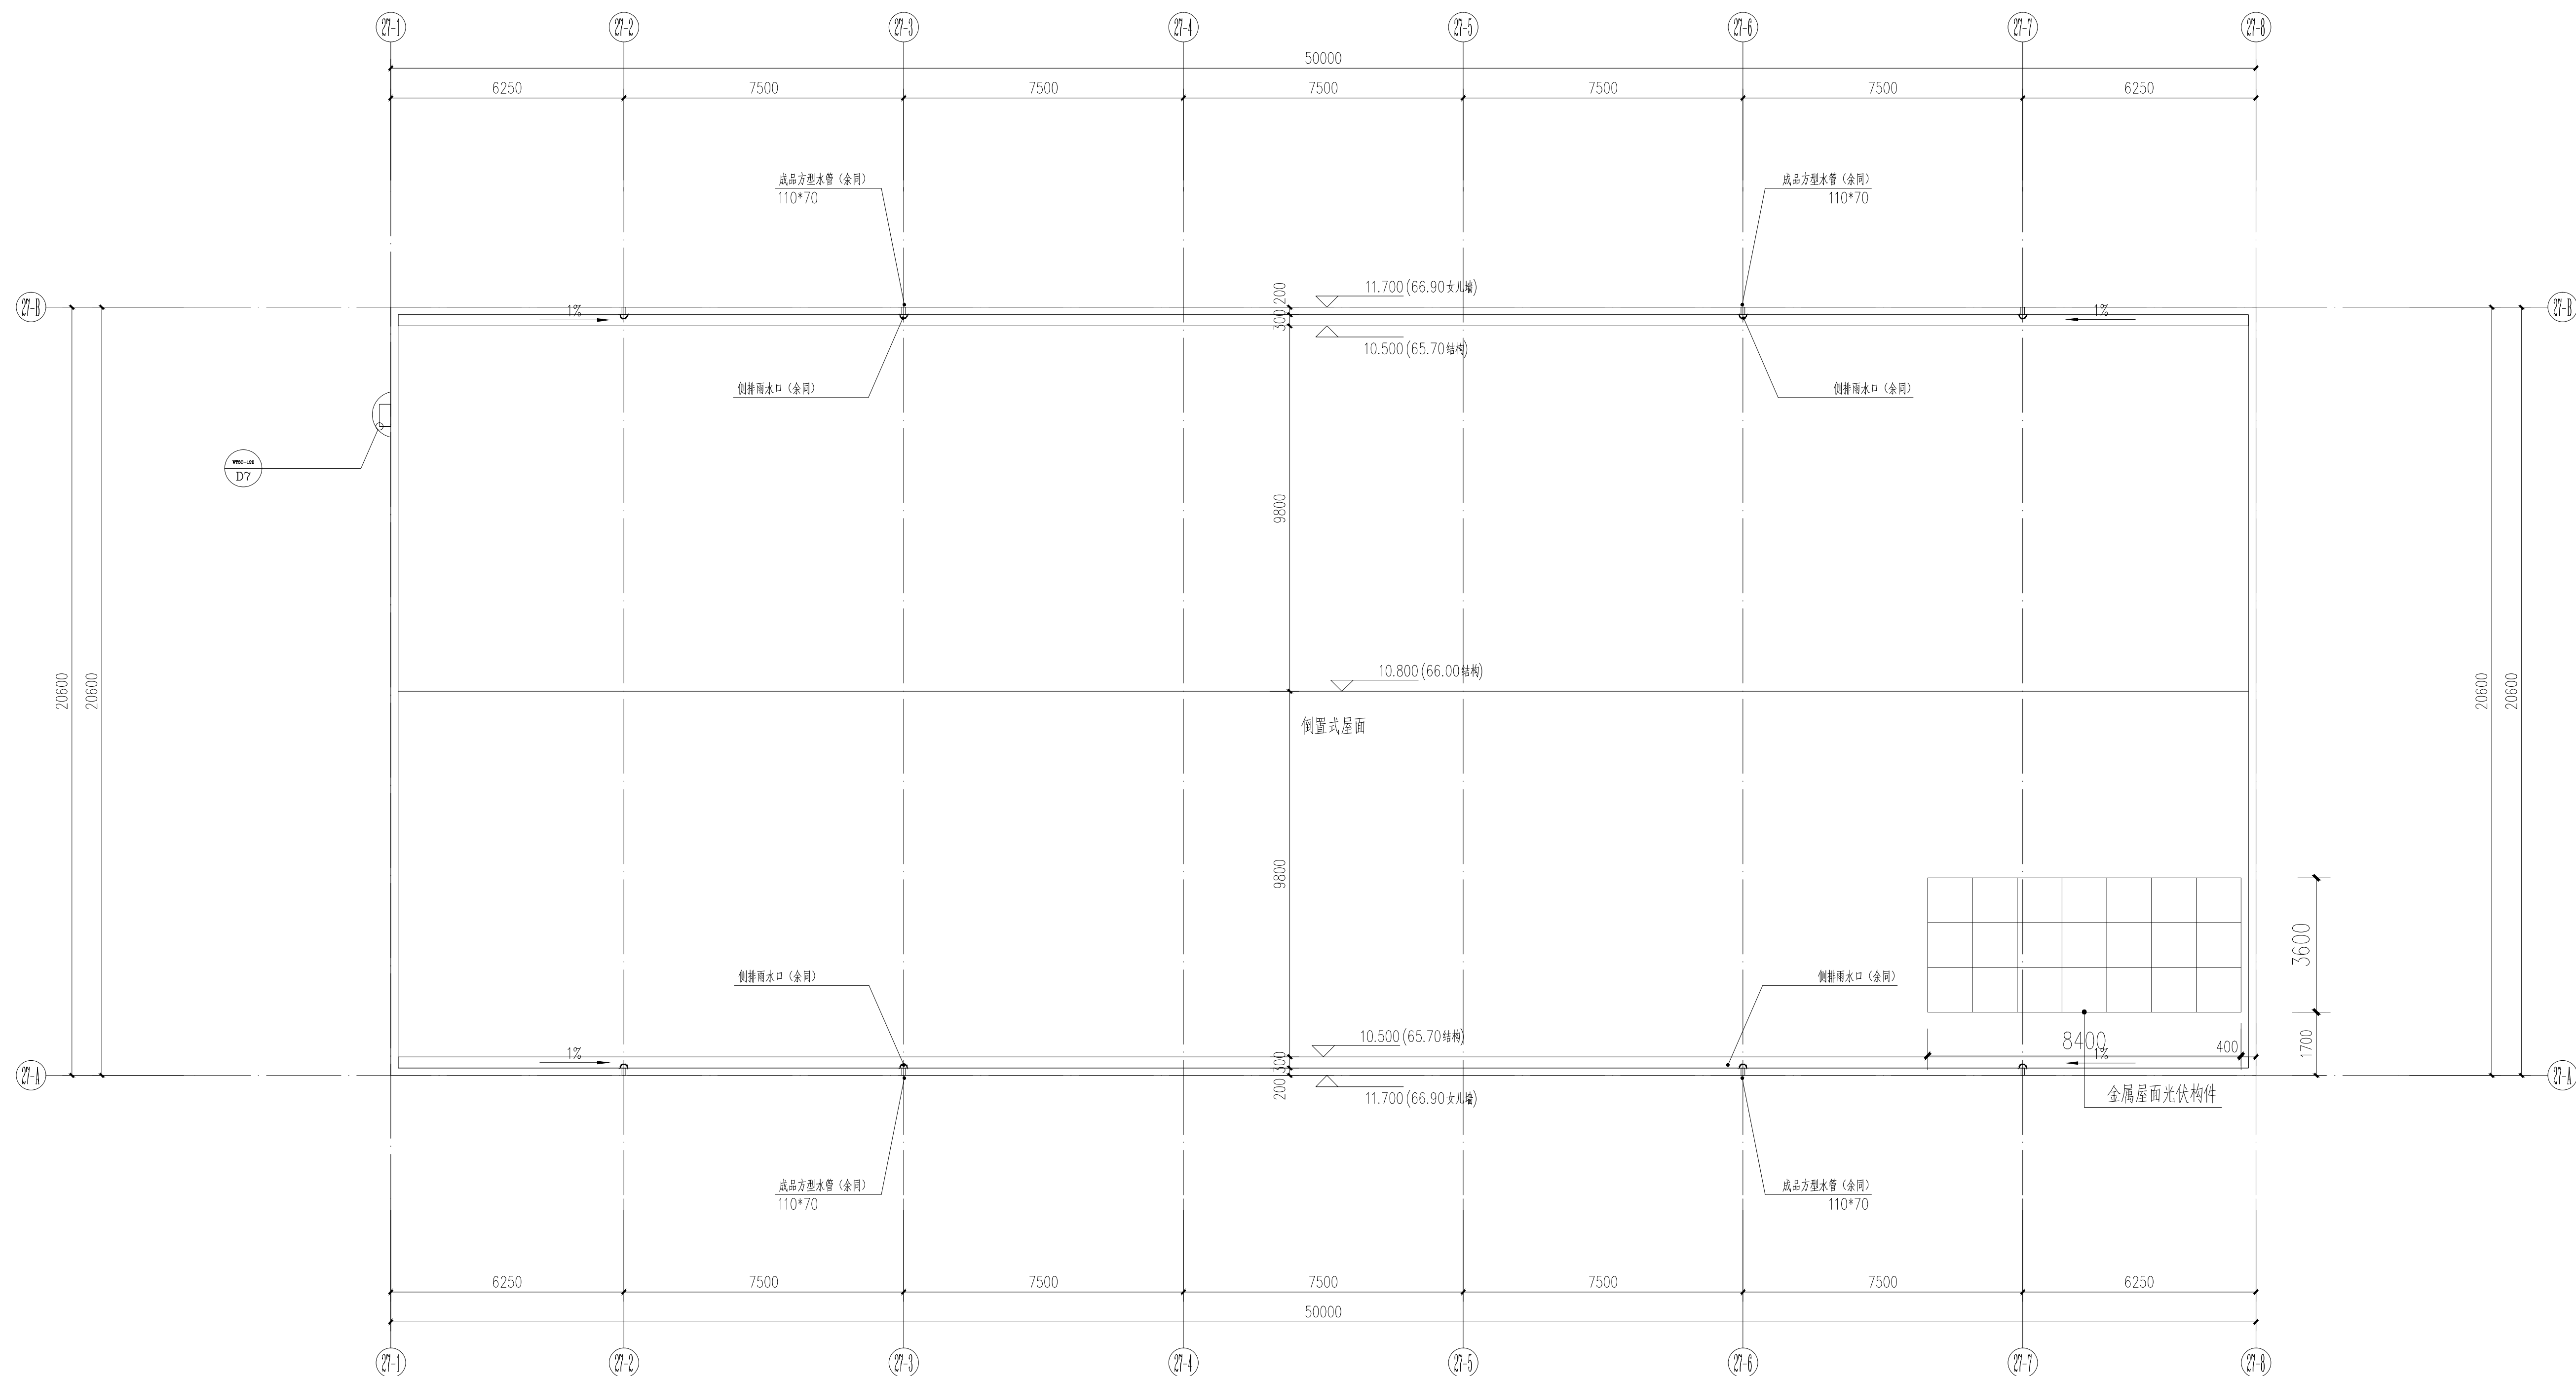

放射性固体废物暂存厅屋面图 1:100

版本号	日期	修 改 内 容	修 订 者
		修 订 栏	

图 纸 条 码	

总工程师		
审 定	高迎春	
审 核	谭莉	
设 计	赵松林	
总负责人	姚迪	
	王瑾	
专业负责人	陈仁杰	
校 核	王瑾	
设 计	曾卓正	

建设单位	中国科学院高能物理研究所
------	--------------

工程名称	中国散裂中子源二期工程勘察 设计
------	---------------------

业务号	23-083	专业	建筑
设计阶段	施工图		

图 纸 名 称	放射性固体废物暂 存厅屋面图
------------------	-------------------

图号	J-27-03	版本号	
出图日期	2024. 05	序号	